

Usługi Projektowo-Inwestycyjne. Szeligowski Krzysztof mgr inż.

Nazwa opracowania: Budowa przydomowych oczyszczalni ścieków w Gminie Przytuły

Inwestor: Gmina Przytuły, ul. Supska 10, 18-423 Przytuły

Właściciel:
Andrzej Rogowski
Trzaski 1

Nr działki:
44/1

Branża:
Sanitarna

Faza:
PB

Tytuł rysunku: plan zagospodarowania terenu

Skala: 1:1000

Data:
01.2014r.

Sporządził:

Podpis:

Nr rysunku:
58

Legenda:

- - - - - proj. rura kanalizacyjna
- - - - - proj. drenaż rozsączający
- PVC - proj. kanalizacja PVC110
- PE 32 - proj. kanalizacja PE 32
- PE 40 - proj. kanalizacja PE 40
- BR- proj. bioreaktor
- ZB- proj. złożo biologiczne
- OW- proj. osadnik wstępny
- PSS - proj. przepompownia ścieków surowych
- PSO - proj. przepompownia ścieków oczyszczonych
- SChN - proj. studnia chłonna w nasypie
- SR - proj. studnia rewizyjna

Kopia
wzrost
gmina.

godzinie z a

geodezyjne

paź. 1086, za

oraz 1200/0

rozporządzenia


Starostwo Miejskie

reprezentujący organ

WYDZIAŁ
INSPEKTOR
WYDZIAŁ G.K.K.I.G.N.

58

Oświadczam, że akceptuję zaproponowane przez Jednostkę Projektową rozwiązania techniczne oraz lokalizację (zgodnie ze szkicem na mapie opiniodawczej) przydomowej oczyszczalni ścieków

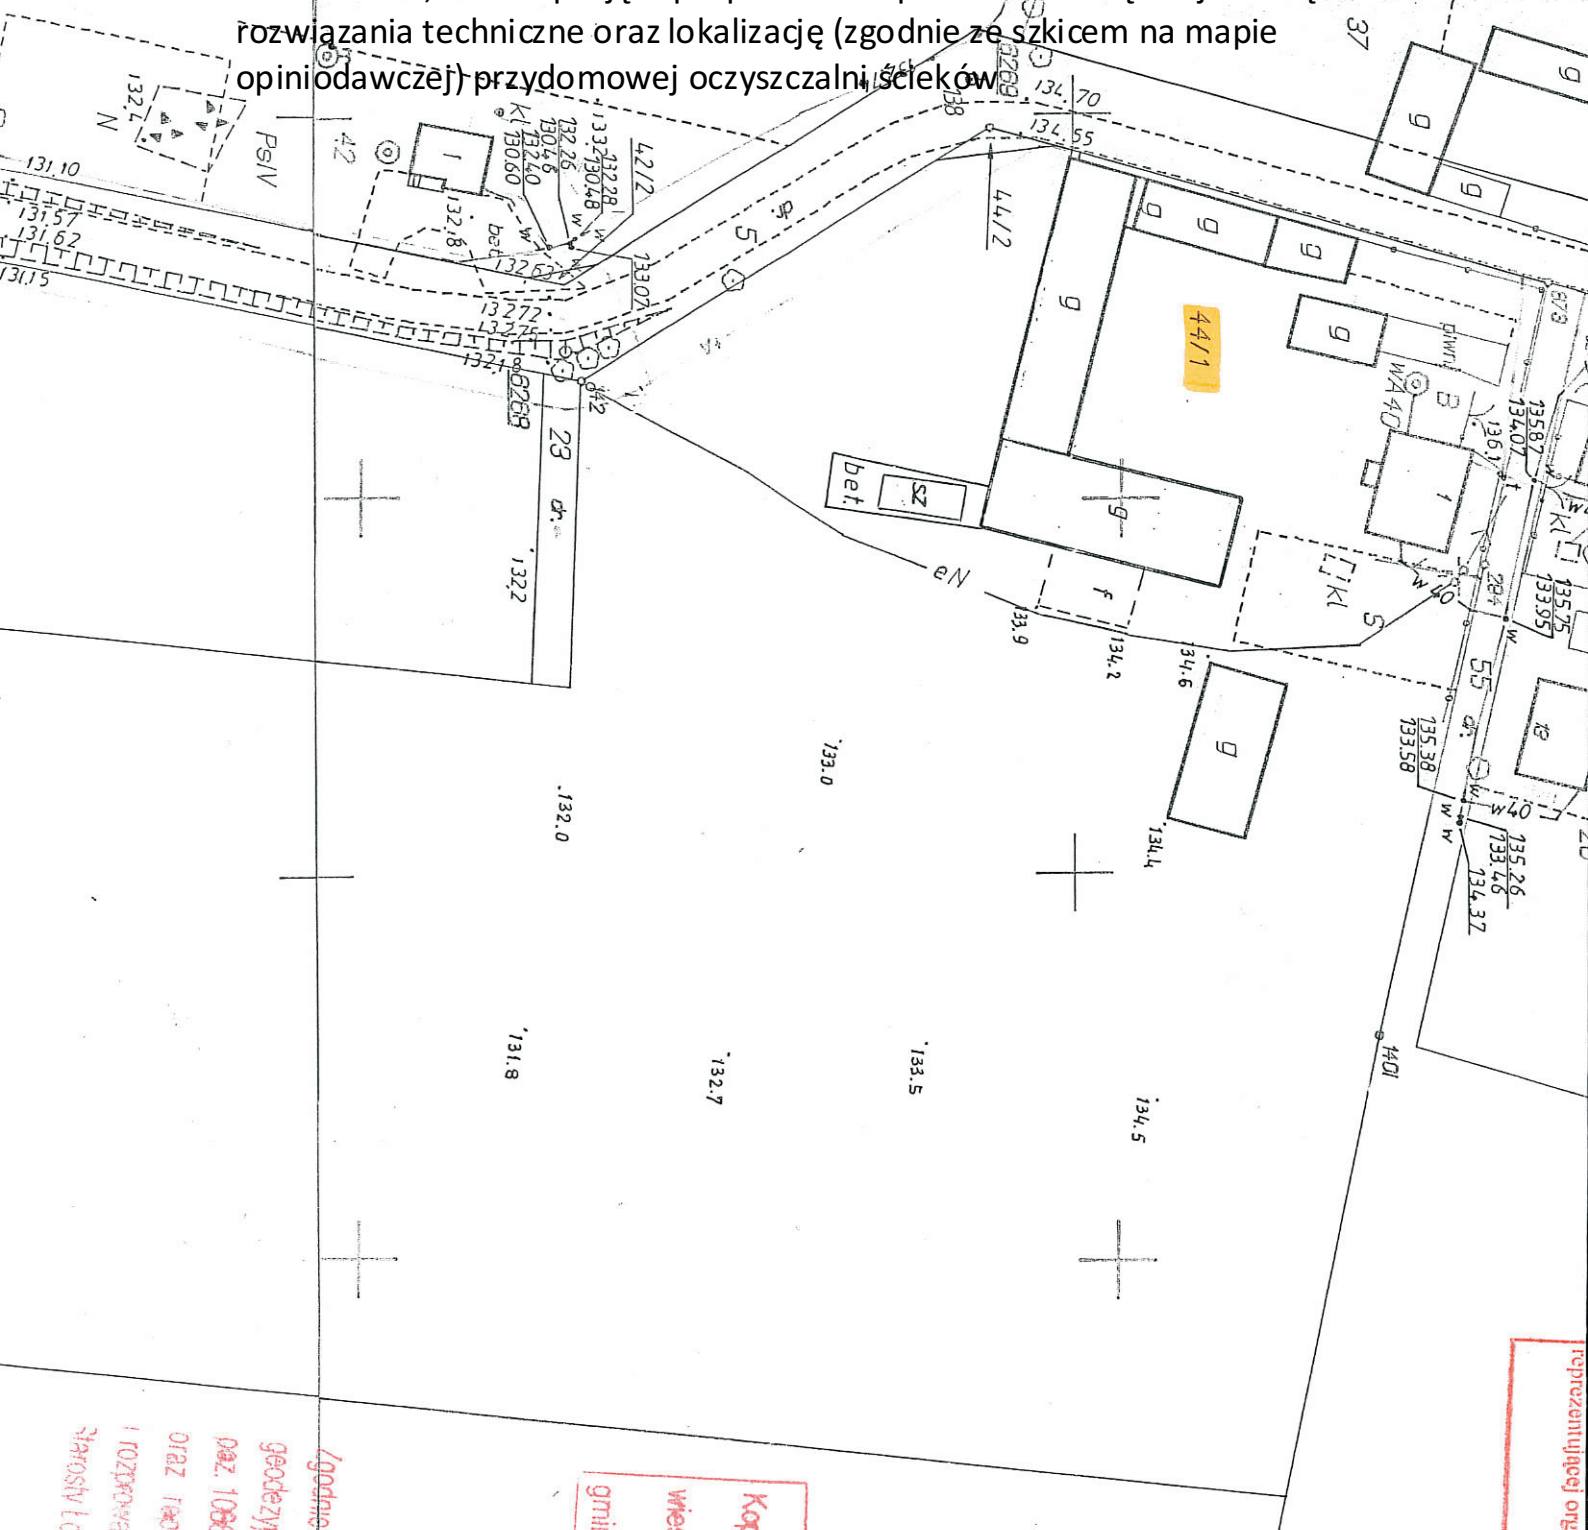

reprezentujący organ

WYDZIAŁ
INSPEKTOR
WYDZ. G. K. K. I. G. N.

58

Kopia mapy zasadniczej skala 1:1000
 wieś miasto Traski 44/1
 gmina Łęka

Zgodnie z art. 18 ustawy z dnia 17.05.1989 r. Prawo geodezyjne i kartograficzne (tj. Dz.U. 2000. Nr 100 poz. 1086, ze zm.) rozpowszechnienie, rozprowadzanie oraz wprowadzanie niniejszej mapy wymaga zezwolenia Starosty Łomżyńskiego.