

KOPIA MAPY ZASADNICZEJ

obr. Przytuły 0012: dz. 135, 136/2


50

GN 97 2014

SKALA 1:1000

Pozwala się zgodność niniejszej kopii z treścią materiału państwowego zasobu geodezyjnego i kartograficznego	
Organ prowadzący państwowy zasób geodezyjny i kartograficzny	STAROSTA ŁOMŻYŃSKI
Nazwa materiału zasobu	mapa zasadnicza
Identyfikator ewidencyjny materiału zasobu	1118-61/1983
Data wykonania kopii	23.01.2014r.
Z up. STAROSTY	
Moria Piechocińska INSPEKTOR Wydz. G.K.K. i G.N.	

Zgodnie z art. 18 ustawy z dnia 17.05.1999 r. Prawo geodezyjne i kartograficzne (tj. Dz.U. 2000 nr 100 poz. 1088) zasoby państwowego geodezyjnego i kartograficznego oraz techniczne i dokumentacyjne zasoby geodezyjne i kartograficzne państwowego zasobu geodezyjnego i kartograficznego są w całości własnością państwa.

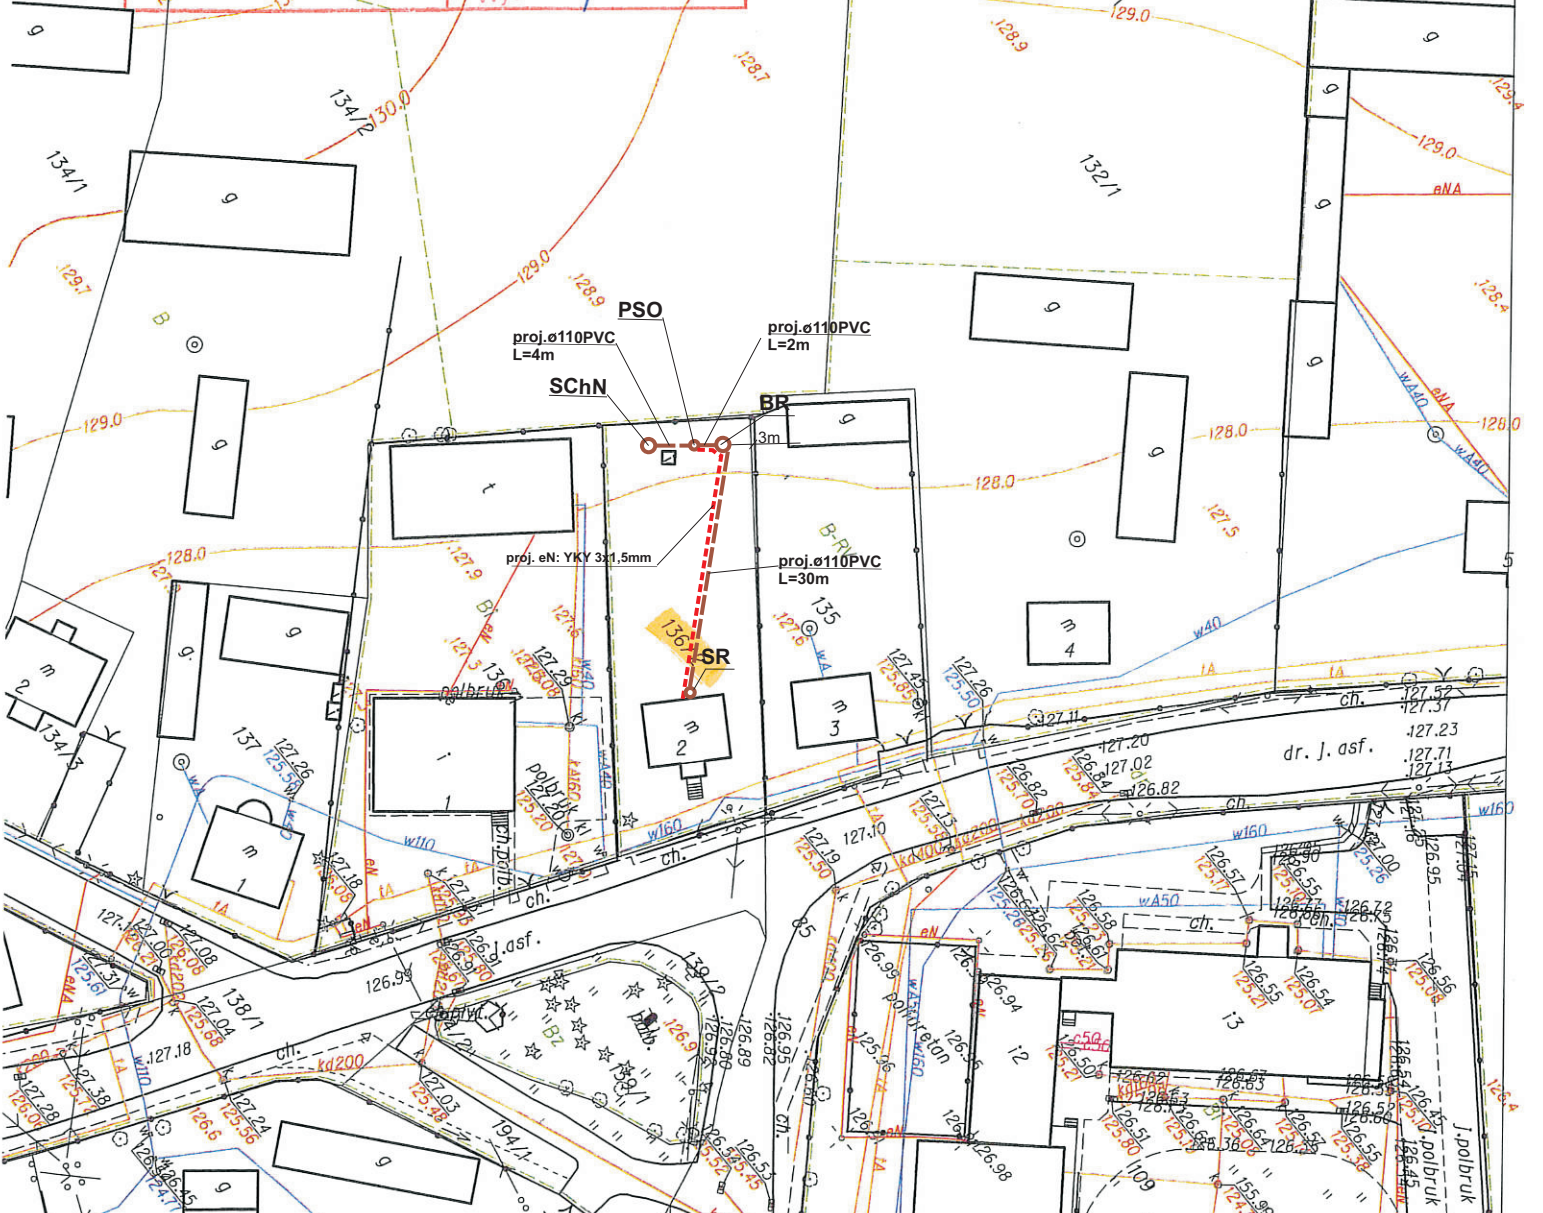

Usługi Projektowo-Inwestycyjne. Szeligowski Krzysztof mgr inż.

Nazwa opracowania: Budowa przydomowych oczyszczalni ścieków w Gminie Przytuły

Inwestor: Gmina Przytuły, ul. Supska 10, 18-423 Przytuły

Właściciel:
Wiesław Zalewski
Przytuły ul. Lipowa 2

Nr działki:
136/2

Branża:
Sanitarna

Faza:
PB

Tytuł rysunku: plan zagospodarowania terenu

Skala: 1:1000

Data:
01.2014r.

Sporządził:

Podpis:

Nr rysunku:
50

Legenda:

- - - - - proj. rura kanalizacyjna
- - - - - proj. drenaż rozsączający
- PVC - proj. kanalizacja PVC110
- PE 32 - proj. kanalizacja PE 32
- PE 40 - proj. kanalizacja PE 40
- BR - proj. bioreaktor
- ZB - proj. zbiornik biologiczny
- OW - proj. osadnik wstępny
- PSS - proj. przepompownia ścieków surowych
- PSO - proj. przepompownia ścieków oczyszczonych
- SChN - proj. studnia chłonna w nasypie
- SR - proj. studnia rewizyjna

Łomża
Sporz.