

KOPIA MAPY ZASADNICZEJ


obr. Przytuły 0012: dz. 111/1, 111/2

42

SKALA 1:1000

Poswiadcza się zgodność niniejszej kopii z treścią materiału
państwowego zasobu geodezyjnego i kartograficznego

Nazwa materiału zasobu	STAROSTA ŁOMŻYŃSKI
Identyfikator ewidencyjny materiału zasobu	mapa zasadnicza
Data wykonania kopii	17/8-6/1/1983
Imię i nazwisko osoby reprezentującej organ	23.01.2014 Z up. STAROSTY Maria Piechocińska INSPEKTOR Wydz. GKK i GN

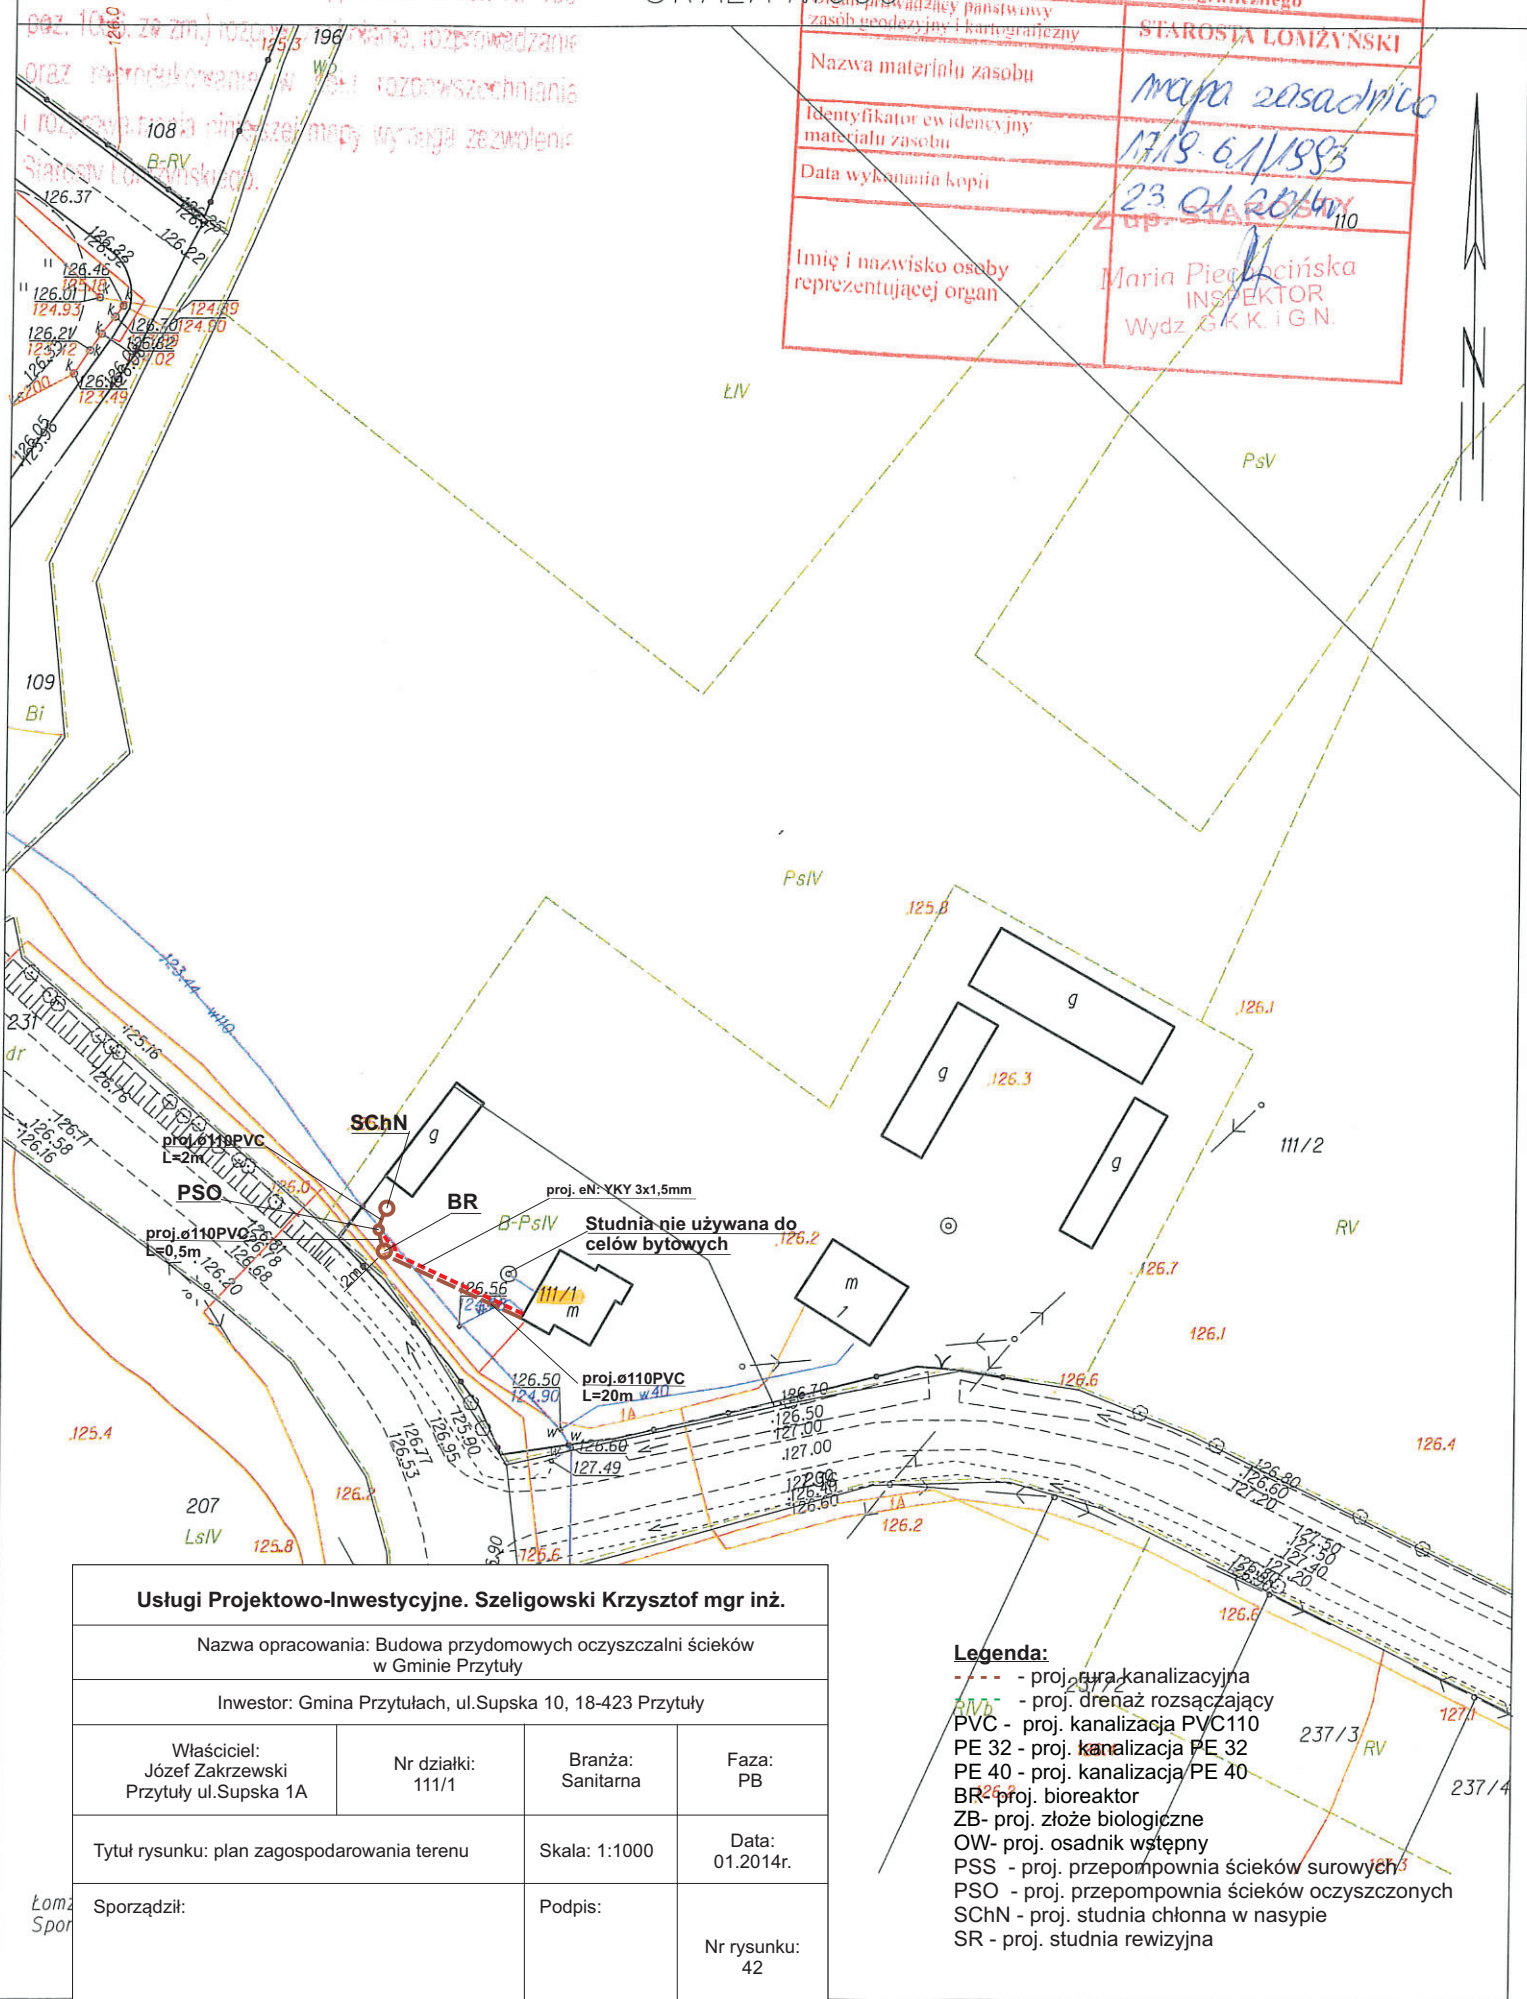

Usługi Projektowo-Inwestycyjne. Szeligowski Krzysztof mgr inż.

Nazwa opracowania: Budowa przydomowych oczyszczalni ścieków w Gminie Przytuły

Inwestor: Gmina Przytuły, ul. Supska 10, 18-423 Przytuły

Właściciel:
Józef Zakrzewski
Przytuły ul. Supska 1A

Nr działki:
111/1

Branża:
Sanitarna

Faza:
PB

Tytuł rysunku: plan zagospodarowania terenu

Skala: 1:1000

Data:
01.2014r.

Sporządził:

Podpis:

Nr rysunku:
42

Legenda:

- - - - - proj. kanałizacyjna
- - - - - proj. drenaż rozsączający
- PVC - proj. kanałizacja PVC110
- PE 32 - proj. kanałizacja PE 32
- PE 40 - proj. kanałizacja PE 40
- BR - proj. bioreaktor
- ZB - proj. złożo biologiczne
- OW - proj. osadnik wstępny
- PSS - proj. przepompownia ścieków surowych
- PSO - proj. przepompownia ścieków oczyszczonych
- SCHN - proj. studnia chłonna w nasypie
- SR - proj. studnia rewizyjna