

Usługi Projektowo-Inwestycyjne. Szeligowski Krzysztof mgr inż.			
Nazwa opracowania: Budowa przydomowych oczyszczalni ścieków w Gminie Przytuły			
Inwestor: Gmina Przytuły, ul. Supska 10, 18-423 Przytuły			
Właściciel: Bogdan Polkowski Mieczki 10	Nr działki: 106/5	Branża: Sanitarna	Faza: PB
Tytuł rysunku: plan zagospodarowania terenu		Skala: 1:1000	Data: 01.2014r.
Sporządził:		Podpis:	Nr rysunku: 59


Legenda:

- - - - - proj. rura kanalizacyjna
- - - - - proj. дренаż rozsączający
- PVC - proj. kanalizacja PVC110
- PE 32 - proj. kanalizacja PE 32
- PE 40 - proj. kanalizacja PE 40
- BR- proj. bioreaktor
- ZB- proj. złożo biologiczne
- OW- proj. osadnik wstępny
- PSS - proj. przepompownia ścieków surowych
- PSO - proj. przepompownia ścieków oczyszczonych
- SChN- proj. studnia chłonna w nasypie
- SR - proj. studnia rewerzyna


Kopia mapy zasadniczej skala 1:1000

wieś miasto **Wielki**, dz. 106/5

gmina **Przytuły**

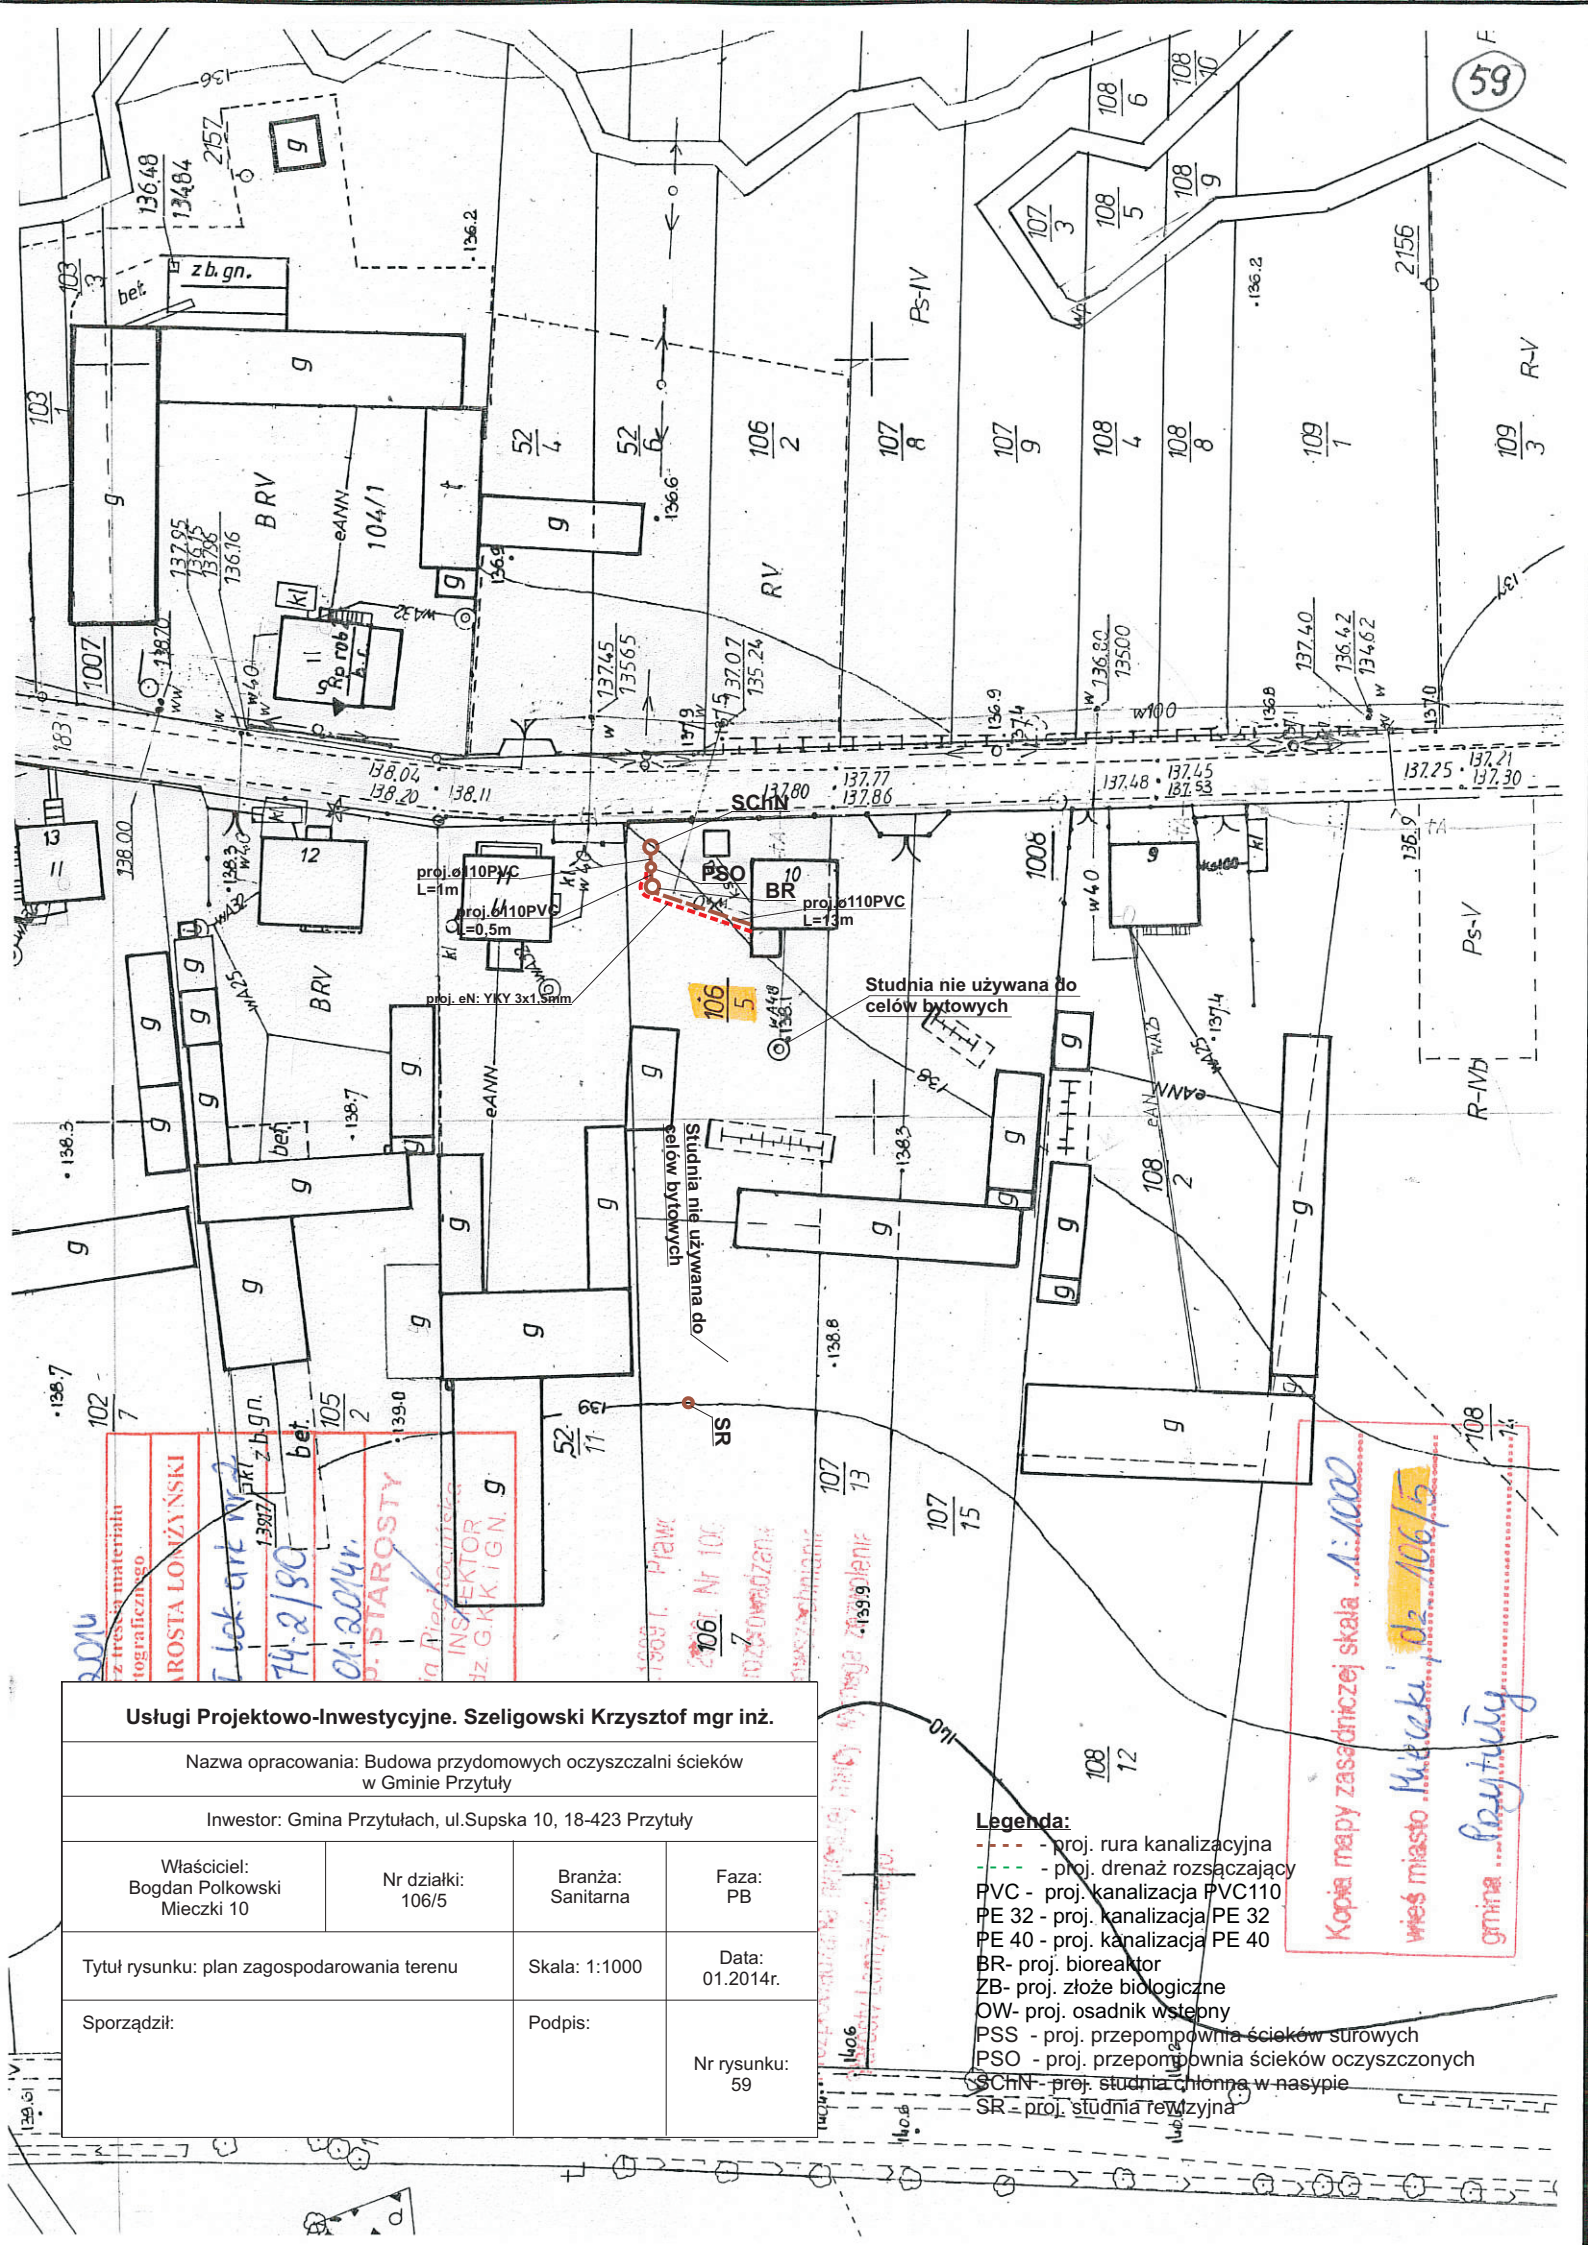

Oświadczam, że akceptuję zaproponowane przez Jednostkę Projektową rozwiązania techniczne oraz lokalizację (zgodnie ze szkicem na mapie opiniodawczej) przydomowej oczyszczalni ścieków

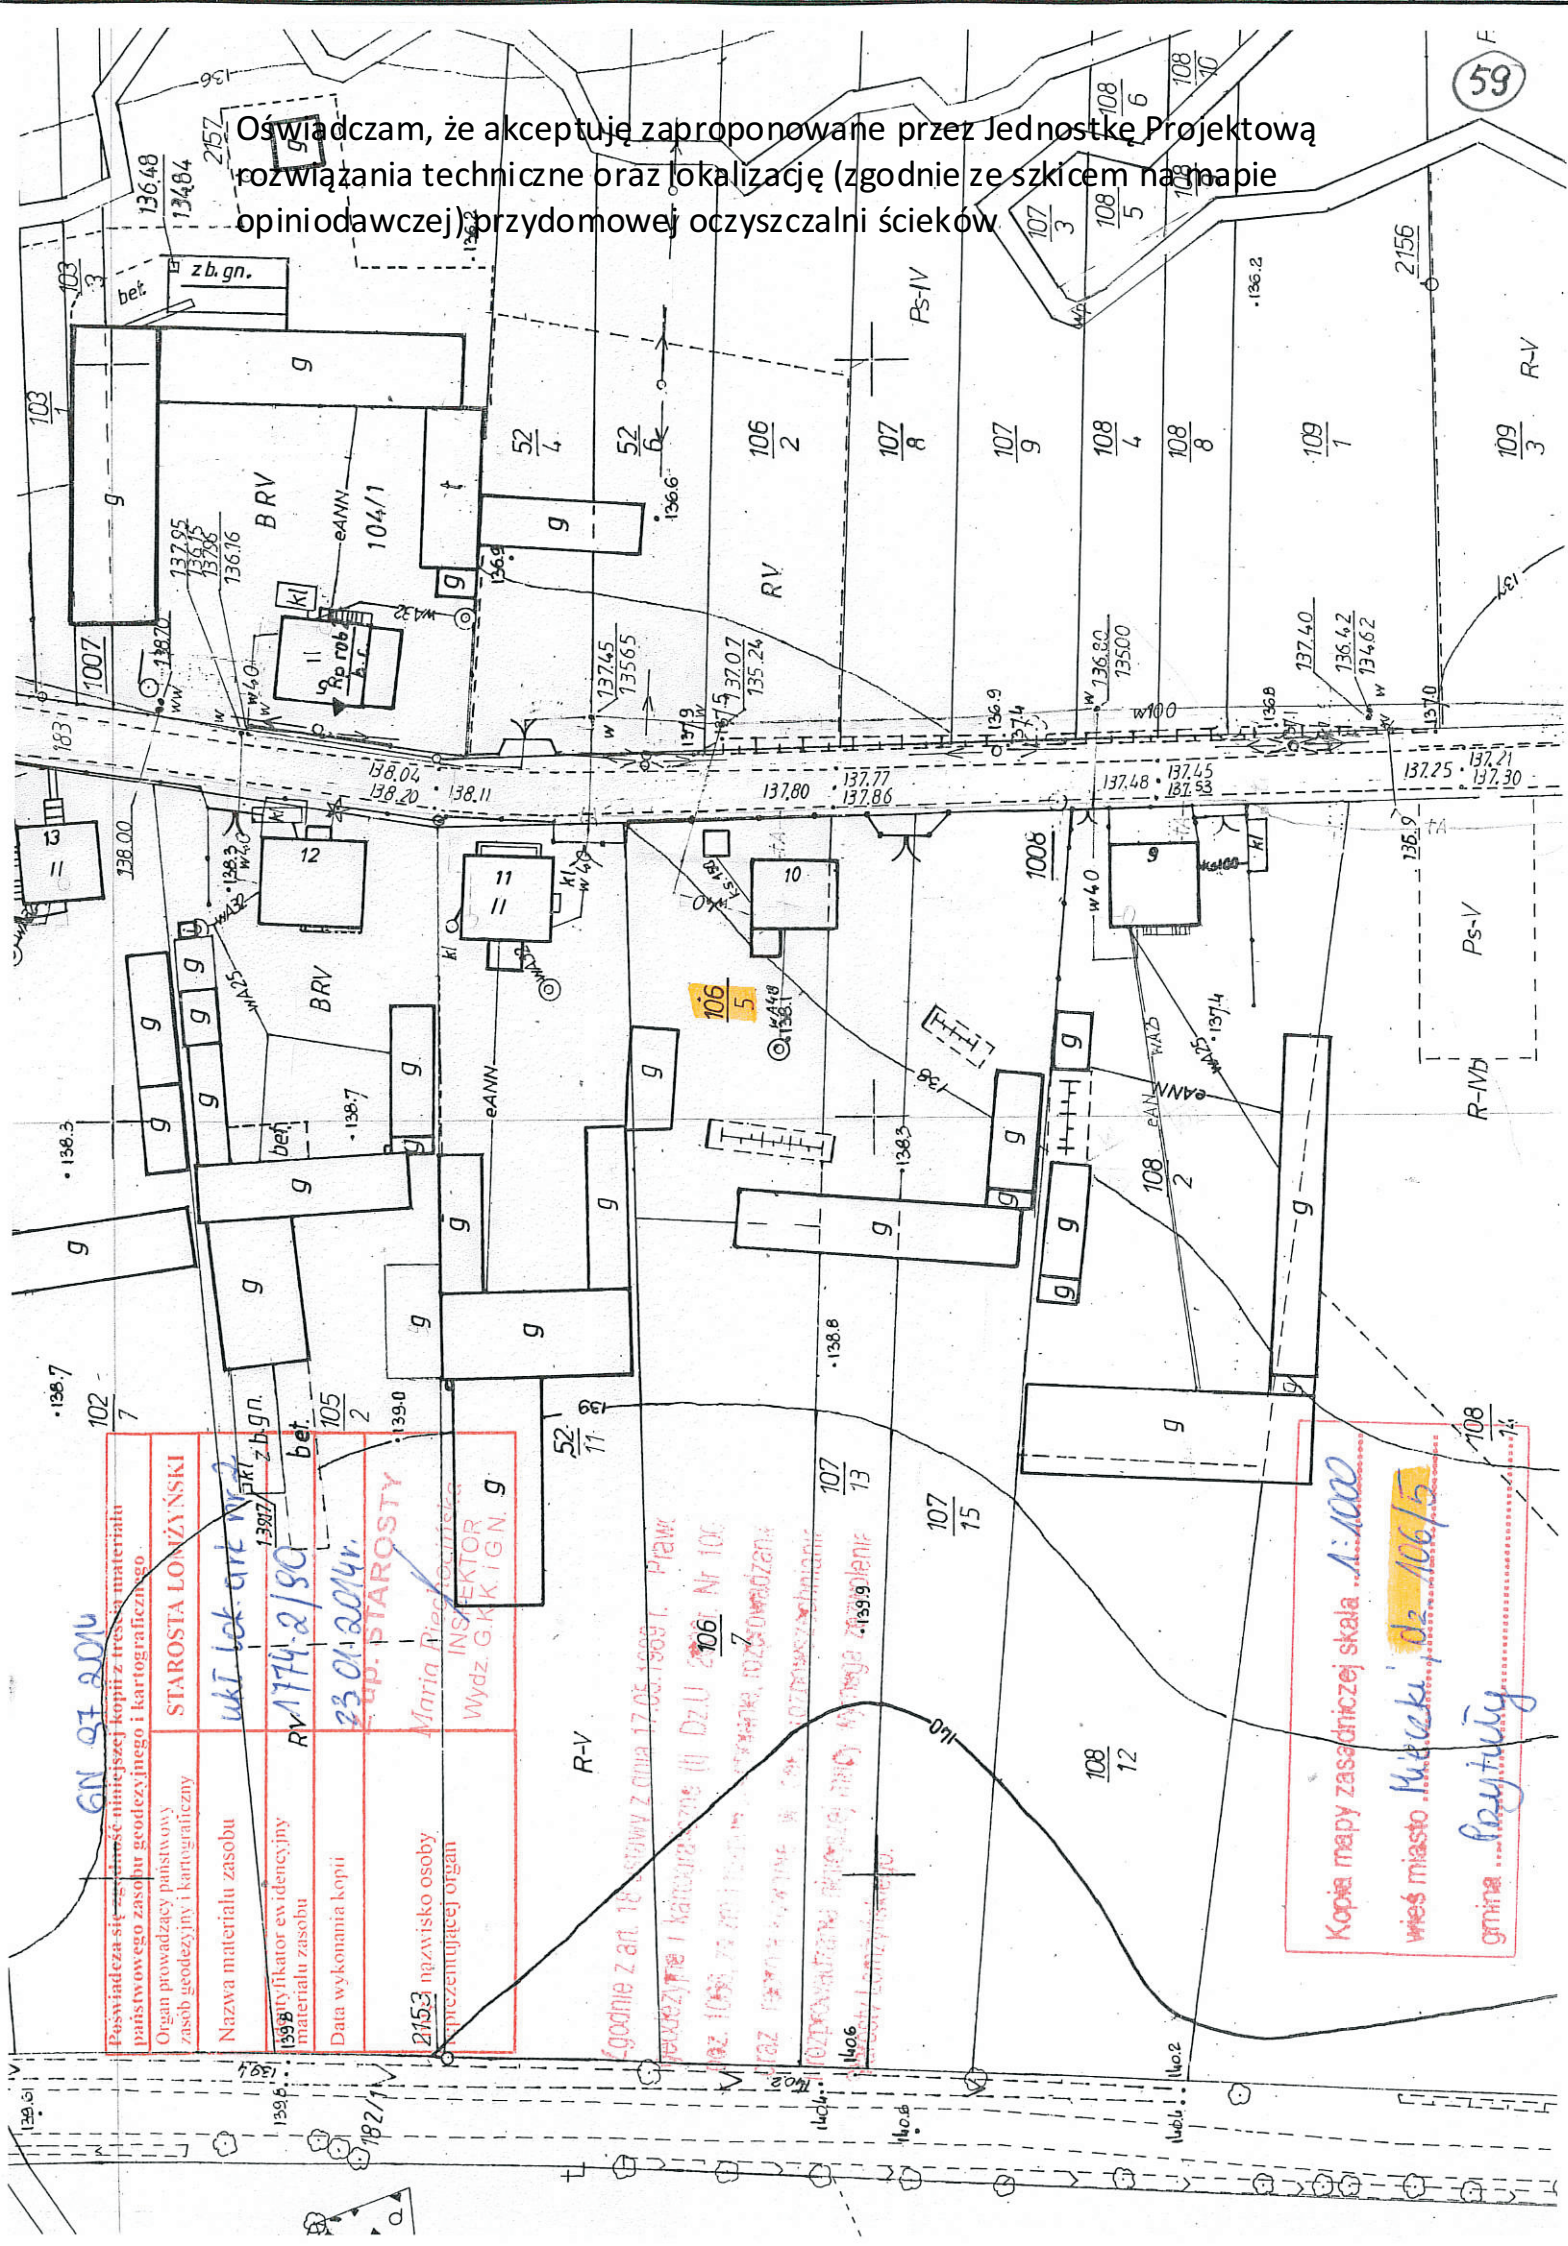

Powiadza się z... państwowego zasobu geodezyjnego i kartograficznego.	STAROSTA ŁONŻAŃSKI
Organ prowadzący państwowy zasob geodezyjny i kartograficzny	WŁ. lok. art. wst.
Nazwa materiału zasobu	RV 1774-2/90
1398 tytułator ewidencyjny materiału zasobu	23.01.2014r.
Data wykonania kopii	up. STAROSTY
2153 nazwisko osoby przejmującej organ	Maria Pięćkocińska
	INSPEKTOR
	Wydz. G.K.K. I.G.N.

Zgodnie z art. 18 ustawy z dnia 17.03.1989 r. Prawo geodezyjne i kartograficzne (Dz.U. 2061 Nr 106 z 1989 r.) oraz z art. 107 ustawy z dnia 17.03.1989 r. Prawo geodezyjne i kartograficzne (Dz.U. 2061 Nr 106 z 1989 r.)

Kopia mapy zasadniczej skala 1:1000
wzrost miasta...
gmina...