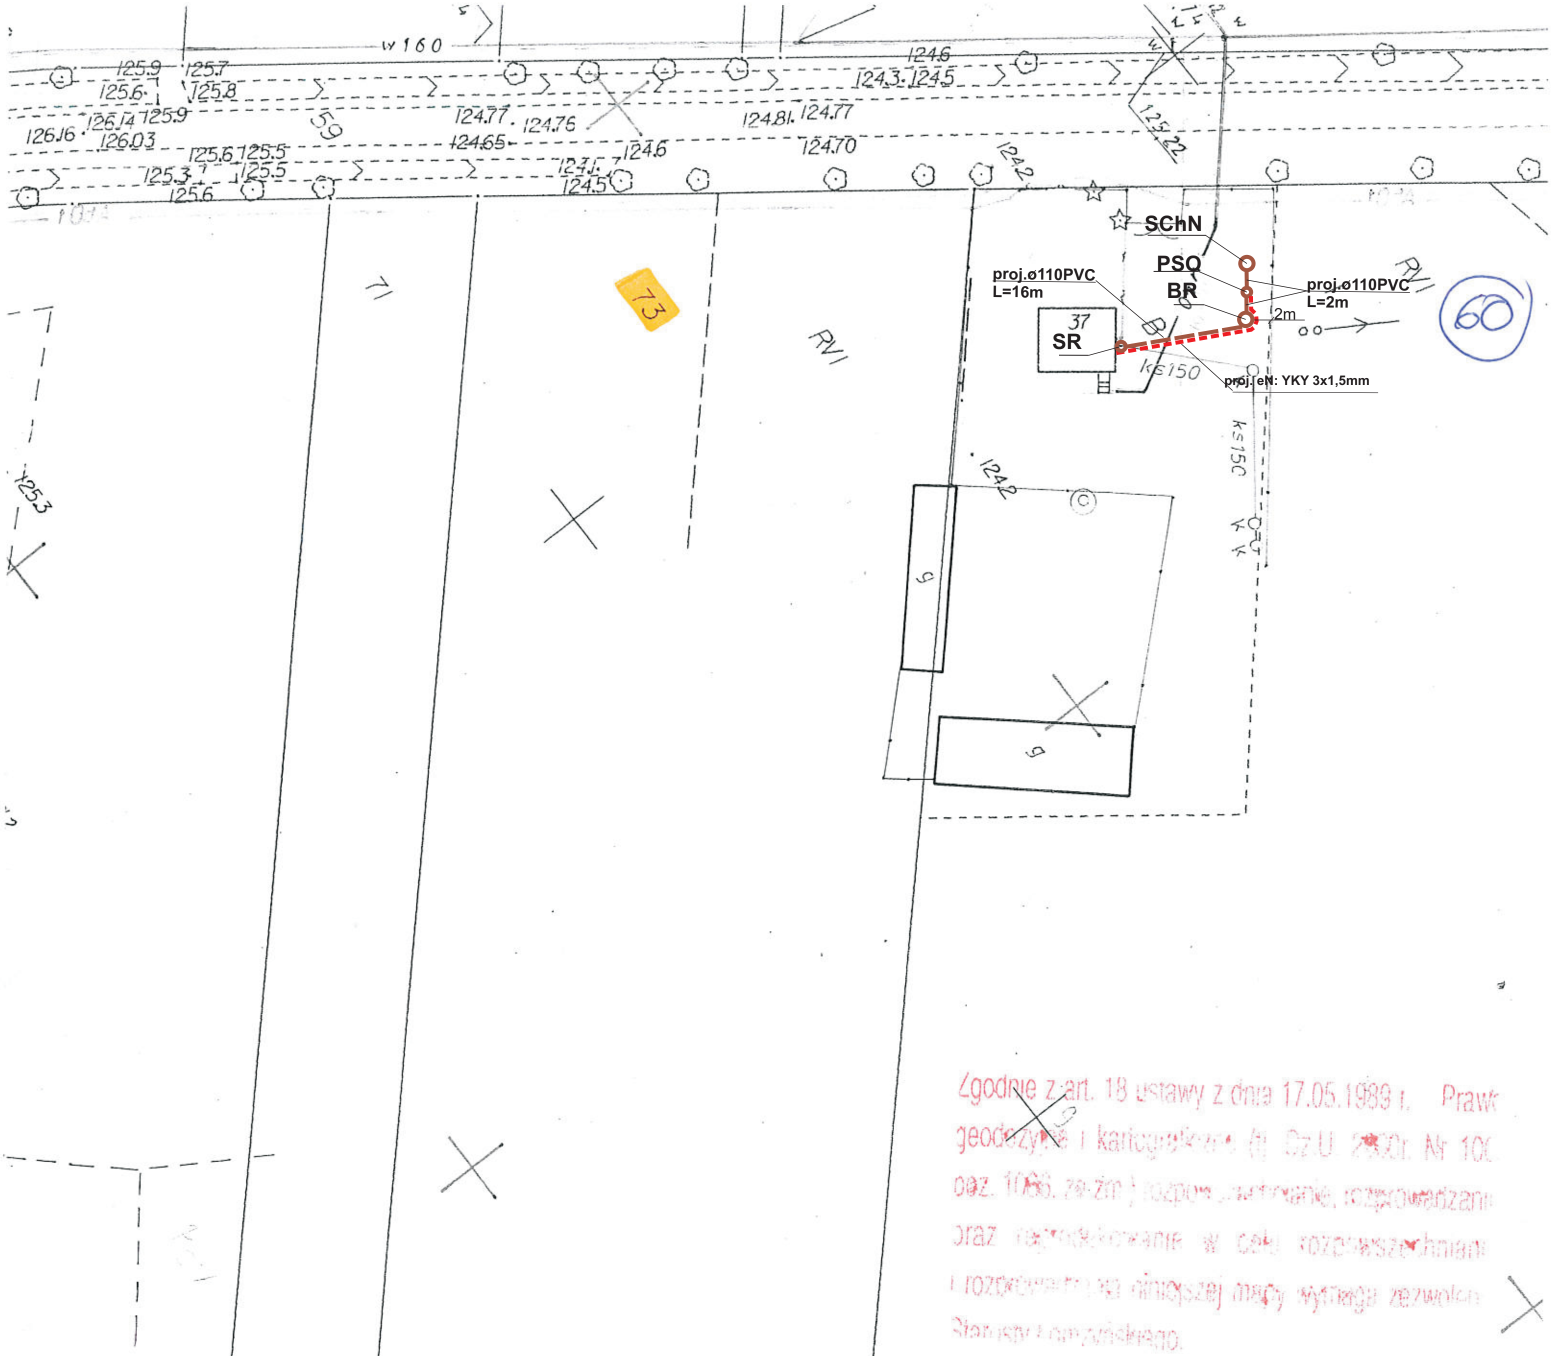

Zgodnie z art. 18 ustawy z dnia 17.05.1989 r. Prawo geodezyjne i kartograficzne (t.j. Dz.U. 2000r. Nr 100 poz. 1086, ze zm.) rozpowszechnianie, rozprowadzanie oraz reprodukowanie w celu rozpowszechniania i rozpowszechnianie niniejszej mapy wymaga zezwolenia Starosty Łomżyńskiego.

Kopia mapy zasadniczej skala 1:1000
wieś miasto Nowa Kubra, dz. 73
gmina Przytuły

GN-97-2014

Poświadcza się zgodność niniejszej kopii z treścią materiału państwowego zasobu geodezyjnego i kartograficznego	
Organ prowadzący państwowy zasób geodezyjny i kartograficzny	STAROSTA ŁOMŻYŃSKI
Nazwa materiału zasobu	234.441.112
Identyfikator ewidencyjny materiału zasobu	1475-3/98
Data wykonania kopii	24.01.2014 r.
Imię i nazwisko osoby reprezentującej organ	z up. STAROSTY Maria Plichocińska INSPEKTOR Wydz. G.K.K. i G.N.

Usługi Projektowo-Inwestycyjne. Szeligowski Krzysztof mgr inż.			
Nazwa opracowania: Budowa przydomowych oczyszczalni ścieków w Gminie Przytuły			
Inwestor: Gmina Przytułach, ul.Supska 10, 18-423 Przytuły			
Właściciel: Józef Gołaś Nowa Kubra 37	Nr działki: 73	Branża: Sanitarna	Faza: PB
Tytuł rysunku: plan zagospodarowania terenu		Skala: 1:1000	Data: 01.2014r.
Sporządził:		Podpis:	Nr rysunku: 60

Legenda:
- - - - - proj. rura kanalizacyjna
- - - - - proj. drenaż rozsączający
PVC - proj. kanalizacja PVC110
PE 32 - proj. kanalizacja PE 32
PE 40 - proj. kanalizacja PE 40
BR- proj. bioreaktor
ZB- proj. złoże biologiczne
OW- proj. osadnik wstępny
PSS - proj. przepompownia ścieków surowych
PSO - proj. przepompownia ścieków oczyszczonych
SChN - proj. studnia chłonna w nasypie
SR - proj. studnia rewizyjna