KOPIA MAPY ZASADNICZEJ
obr. Przytuły 0012: dz. 203, 205

SKALA 1:1000

44

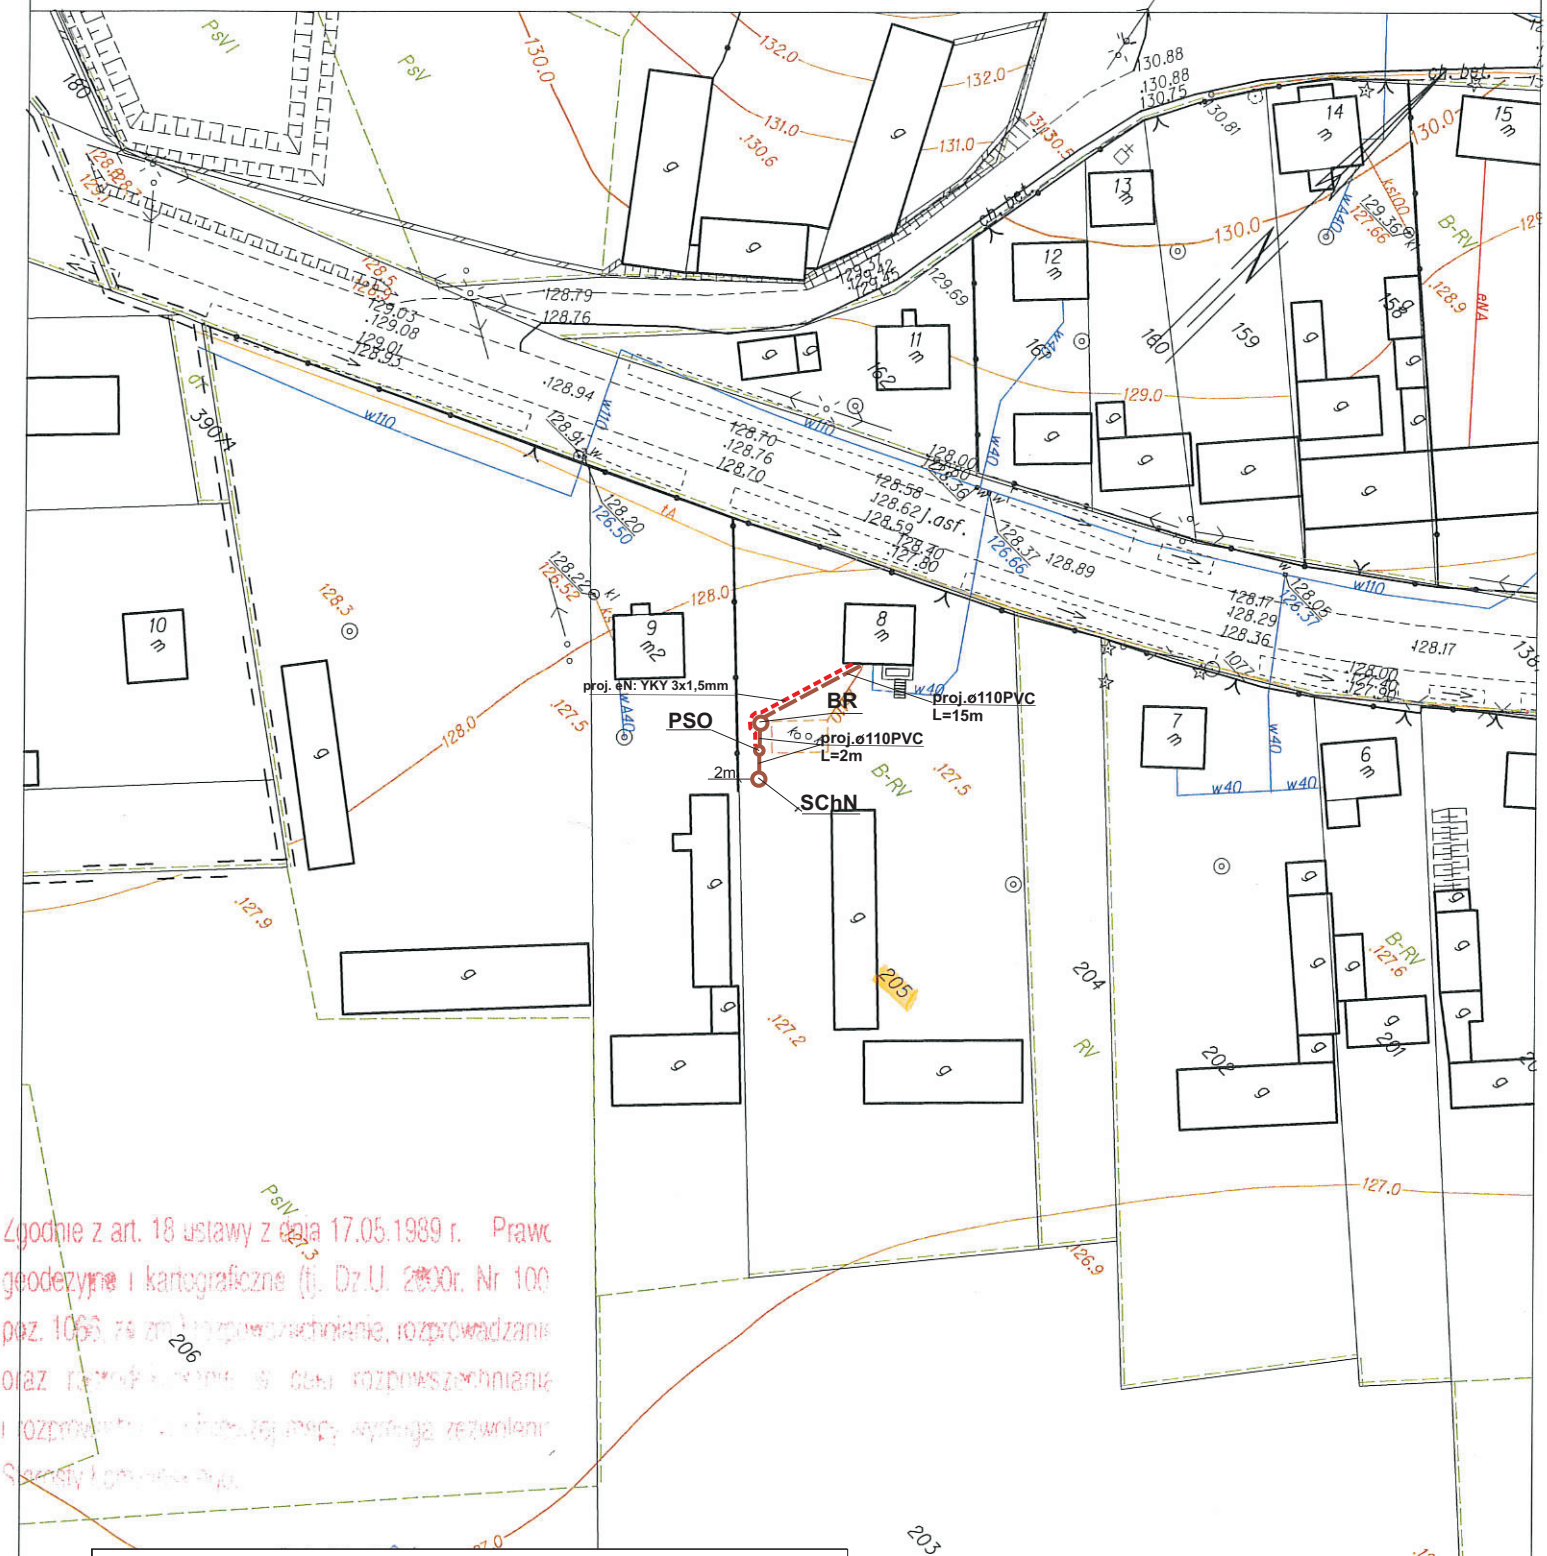

Zgodnie z art. 18 ustawy z dnia 17.05.1989 r. Prawo geodezyjne i kartograficzne (tj. Dz.U. 2000r. Nr 100 poz. 1066, ze zm.) rozpowszechnianie, rozprowadzanie oraz [illegible] w celu rozpowszechniania i rozprowadzania [illegible] mapy wymaga zezwolenia Starosty Łomżyńskiego.

Usługi Projektowo-Inwestycyjne. Szeligowski Krzysztof mgr inż.			
Nazwa opracowania: Budowa przydomowych oczyszczalni ścieków w Gminie Przytuły			
Inwestor: Gmina Przytułach, ul.Supska 10, 18-423 Przytuły			
Właściciel: Andrzej Kręciewski Przytuły ul.Nadstawna 8	Nr działki: 205	Branża: Sanitarna	Faza: PB
Tytuł rysunku: plan zagospodarowania terenu		Skala: 1:1000	Data: 01.2014r.
Sporządził:		Podpis:	Nr rysunku: 44

Legenda:
- - - - - proj. rura kanalizacyjna
- - - - - proj. drenaż rozsączający
PVC - proj. kanalizacja PVC110
PE 32 - proj. kanalizacja PE 32
PE 40 - proj. kanalizacja PE 40
BR- proj. bioreaktor
ZB- proj. złoże biologiczne
OW- proj. osadnik wstępny
PSS - proj. przepompownia ścieków surowych
PSO - proj. przepompownia ścieków oczyszczonych
SChN - proj. studnia chłonna w nasypie
SR - proj. studnia rewizyjna