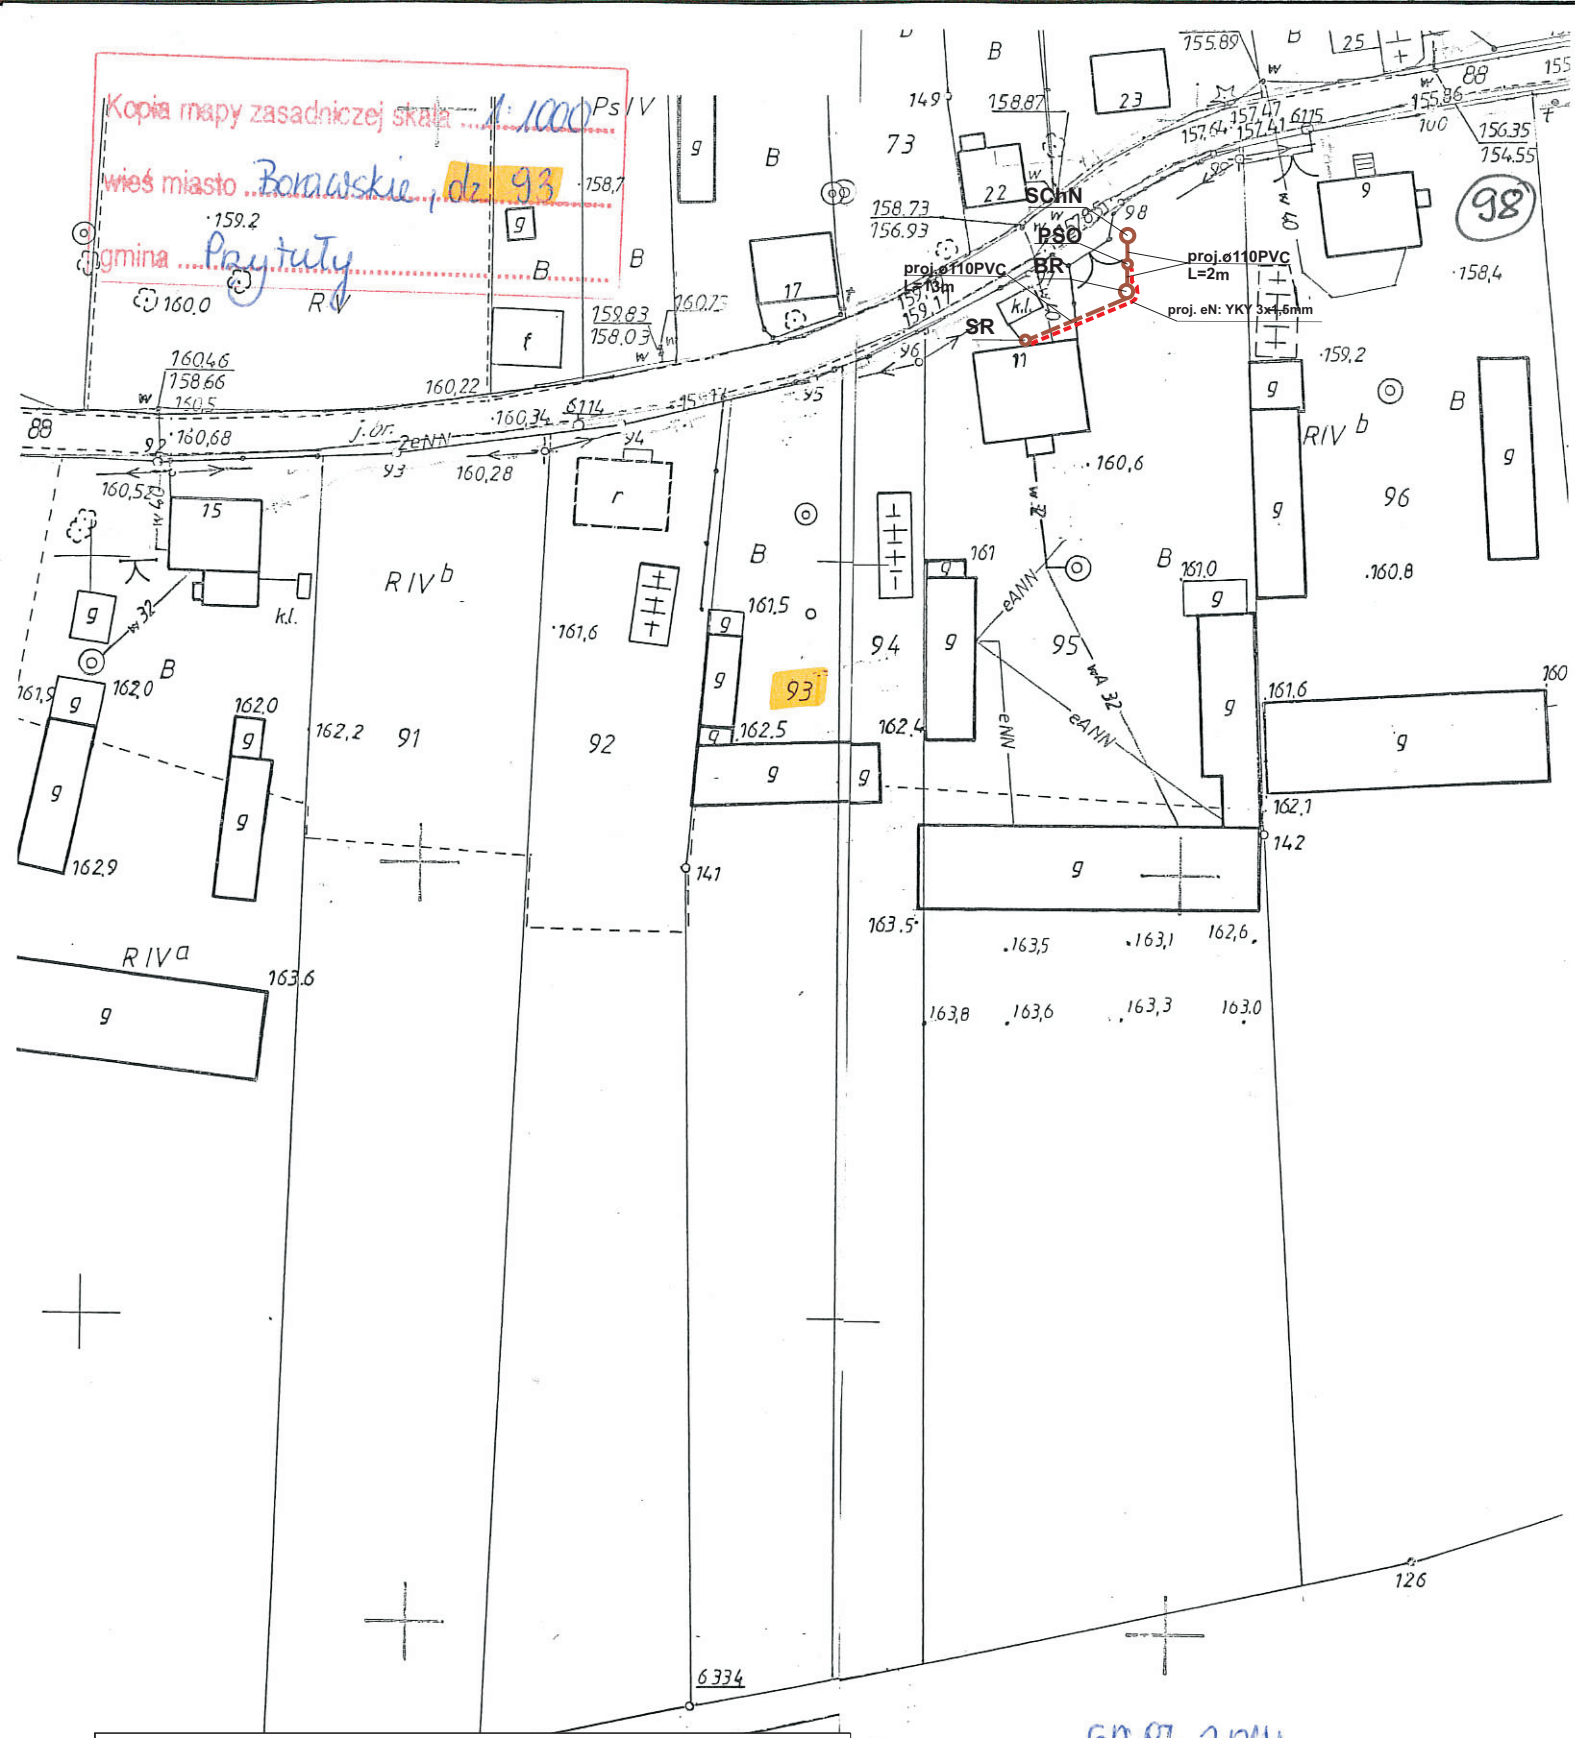

Usługi Projektowo-Inwestycyjne. Szeligowski Krzysztof mgr inż.			
Nazwa opracowania: Budowa przydomowych oczyszczalni ścieków w Gminie Przytuły			
Inwestor: Gmina Przytułach, ul.Supska 10, 18-423 Przytuły			
Właściciel: Wiesław Filipkowski Borawskie 11	Nr działki: 95	Branża: Sanitarna	Faza: PB
Tytuł rysunku: plan zagospodarowania terenu		Skala: 1:1000	Data: 01.2014r.
Sporządził:		Podpis:	Nr rysunku: 98

GN.87.2014

Poświadcza się zgodność niniejszej kopii z treścią materiału państwowego zasobu geodezyjnego i kartograficznego

Organ prowadzący państwowy zasób geodezyjny i kartograficzny	STAROSTA ŁOMŻYŃSKI
Nazwa materiału zasobu	334.432.244
Identyfikator ewidencyjny materiału zasobu	1718-3/98
Data komunikacji	23.01.2014r.
Imię i nazwisko osoby reprezentującej organ	Firma Piechocin INSPEKTOR Wydz. G.K.K. G.N.

Legenda:

- - - - - proj. rura kanalizacyjna
- - - - - proj. drenaż rozsączający
- PVC - proj. kanalizacja PVC110
- PE 32 - proj. kanalizacja PE 32
- PE 40 - proj. kanalizacja PE 40
- BR- proj. bioreaktor
- ZB- proj. złoże biologiczne
- OW- proj. osadnik wstępny
- PSS - proj. przepompownia ścieków surowych
- PSO - proj. przepompownia ścieków oczyszczonych
- SChN - proj. studnia chłonna w nasypie
- SR - proj. studnia rewizyjna