


PRZEMIAN

SKALA 1 : 50

km 0+138,38-0+159,67

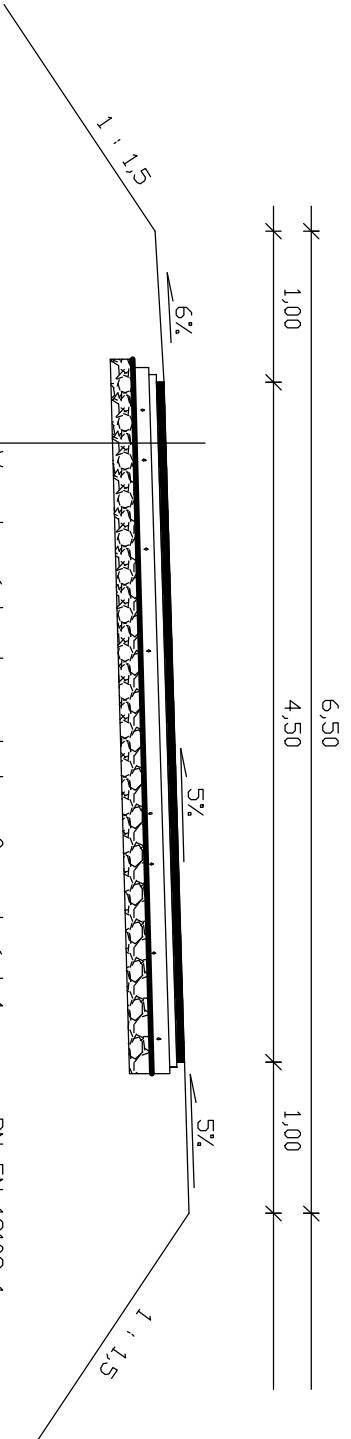

- Warstwa szcieralna z bet. asf. grubości 4 cm wg PN-EN 13108-1
- Warstwa wiążąca z bet. asf. grubości 4 cm wg PN-EN 13108-1
- Wyrównanie istniejącej podbudowy kruszywem naturalnym stabil. mech.
- Istniejąca nawierzchnia bitumiczna na podbudowie żwirowej

OBIEKT :	Przebudowa drogi gminnej w miejscowości Przytuły Las 0+000 – 0+996,5,
STADIUM :	PROJEKT BUDOWLANY
TYTUŁ :	Przekrój normalny nr 2
PROJEKTANT :	mgr inż. Grzegorz Wiszowaty
SKALA 1:50	nr ewidencyjny uprawnień
2002.2015 r.	PDL/0125/PDD/09
ASYSTENT PROJEKTANTA :	