

STAROSTWO POWIATOWE  
WŁOMŹY

ul. Szosa Zambrowska 1/27  
tel. 86 215 69 22, fax 86 215 69 04  
e-mail: p.p.wl@poczta.onet.pl

**PROJEKT ZAGOSPODAROWANIA  
DZIAŁKI BUDOWLANEJ nr geod.58**

położonej we wsi Nowa Kubra

**Budowa altany rekreacyjnej**

**w m. Nowa Kubra**

**INWESTOR:** Gmina Przytuły

18-423 Przytuły

ul. Supska 10

Niniejszym projekt spełnia wymagania  
art. 35 ust. 1 prawa budowlanego  
i stanowi załącznik do decyzji  
nr 33/2021  
z dnia 25.01.2021  
wydanej przez Starostwo Powiatowe  
w Łomży


**LEGENDA**

1. Boisko sportowe wielofunkcyjne
2. Plac zabaw
3. Istniejący zjazd z drogi wojewódzkiej

**A Projektowana altana rekreacyjna**

- pow. zabudowy 68,90 m<sup>2</sup>

**B . Projektowane miejsce na pojemnik na odpady**

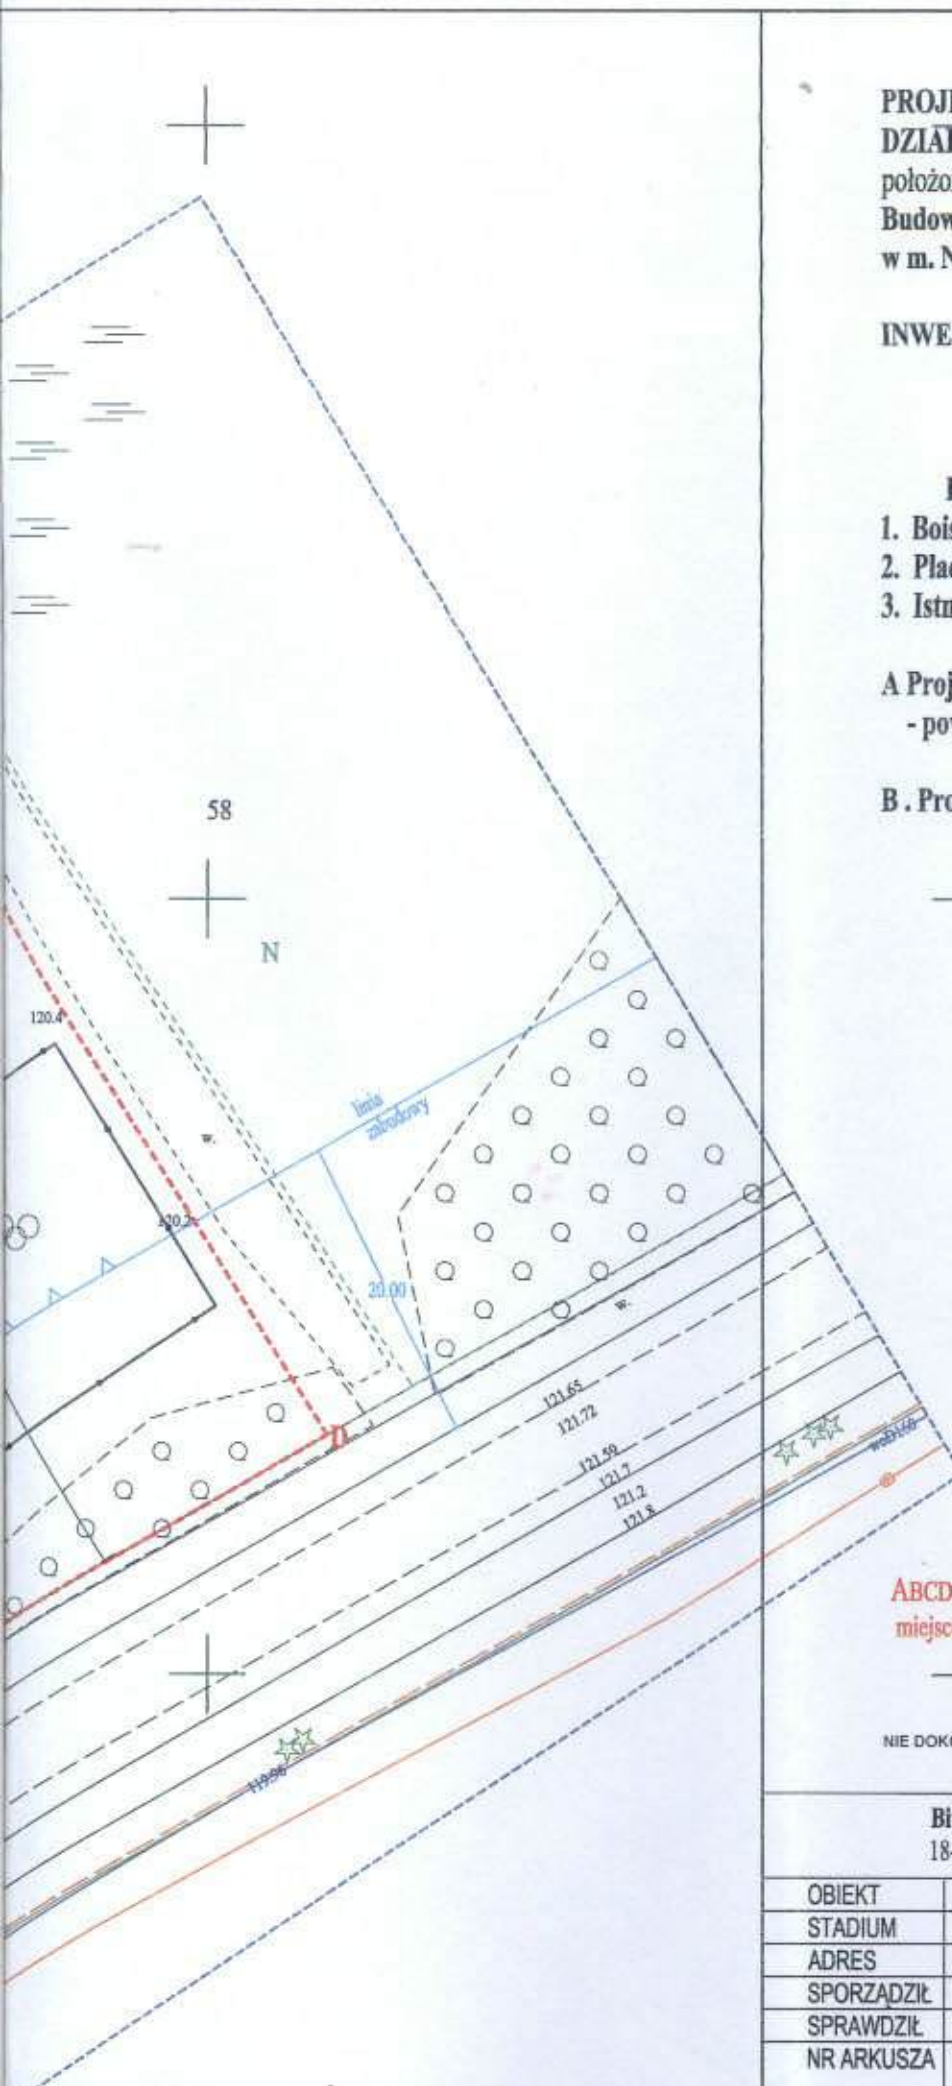

Za zgod. z projektem

inż. Fabian Okurowski

**ABCD** Obszar planowanej inwestycji, obszar oddziaływania  
miejści się w granicach własnej działki

NIE DOKONANO MODYFIKACJI MAPY DO CELÓW PROJEKTOWYCH

**Biuro Obsługi Inwestycji Fabian Okurowski**  
18-400 Łomża, ul. Przytulna 9 tel. (602596065)

OBIEKT	Budowa altany rekreacyjnej		
STADIUM	Projekt budowlany		
ADRES	Nowa Kubra, działka nr geod. 58		
SPORZĄDZIŁ	inż. Fabian Okurowski upr. Łom. 33/82		
SPRAWDZIŁ	mgr inż. arch. Dariusz Łuniewski upr. Bł.-POK/16/2003		
NR ARKUSZA	SKALA 1:500	STAD PT	RYS. 1

12.12.2020r