


STUDIUM UWARUKOWAŃ I KIERUNKÓW ZAGOSPODAROWANIA PRZESTRZENNEGO

MIEJSCOWOŚĆ GMINNA PRZYTUŁY

KIERUNKI

Załącznik nr 3
do uchwały nr
Rady Gminy Przytuły
z dnia

skala 1 : 5 000

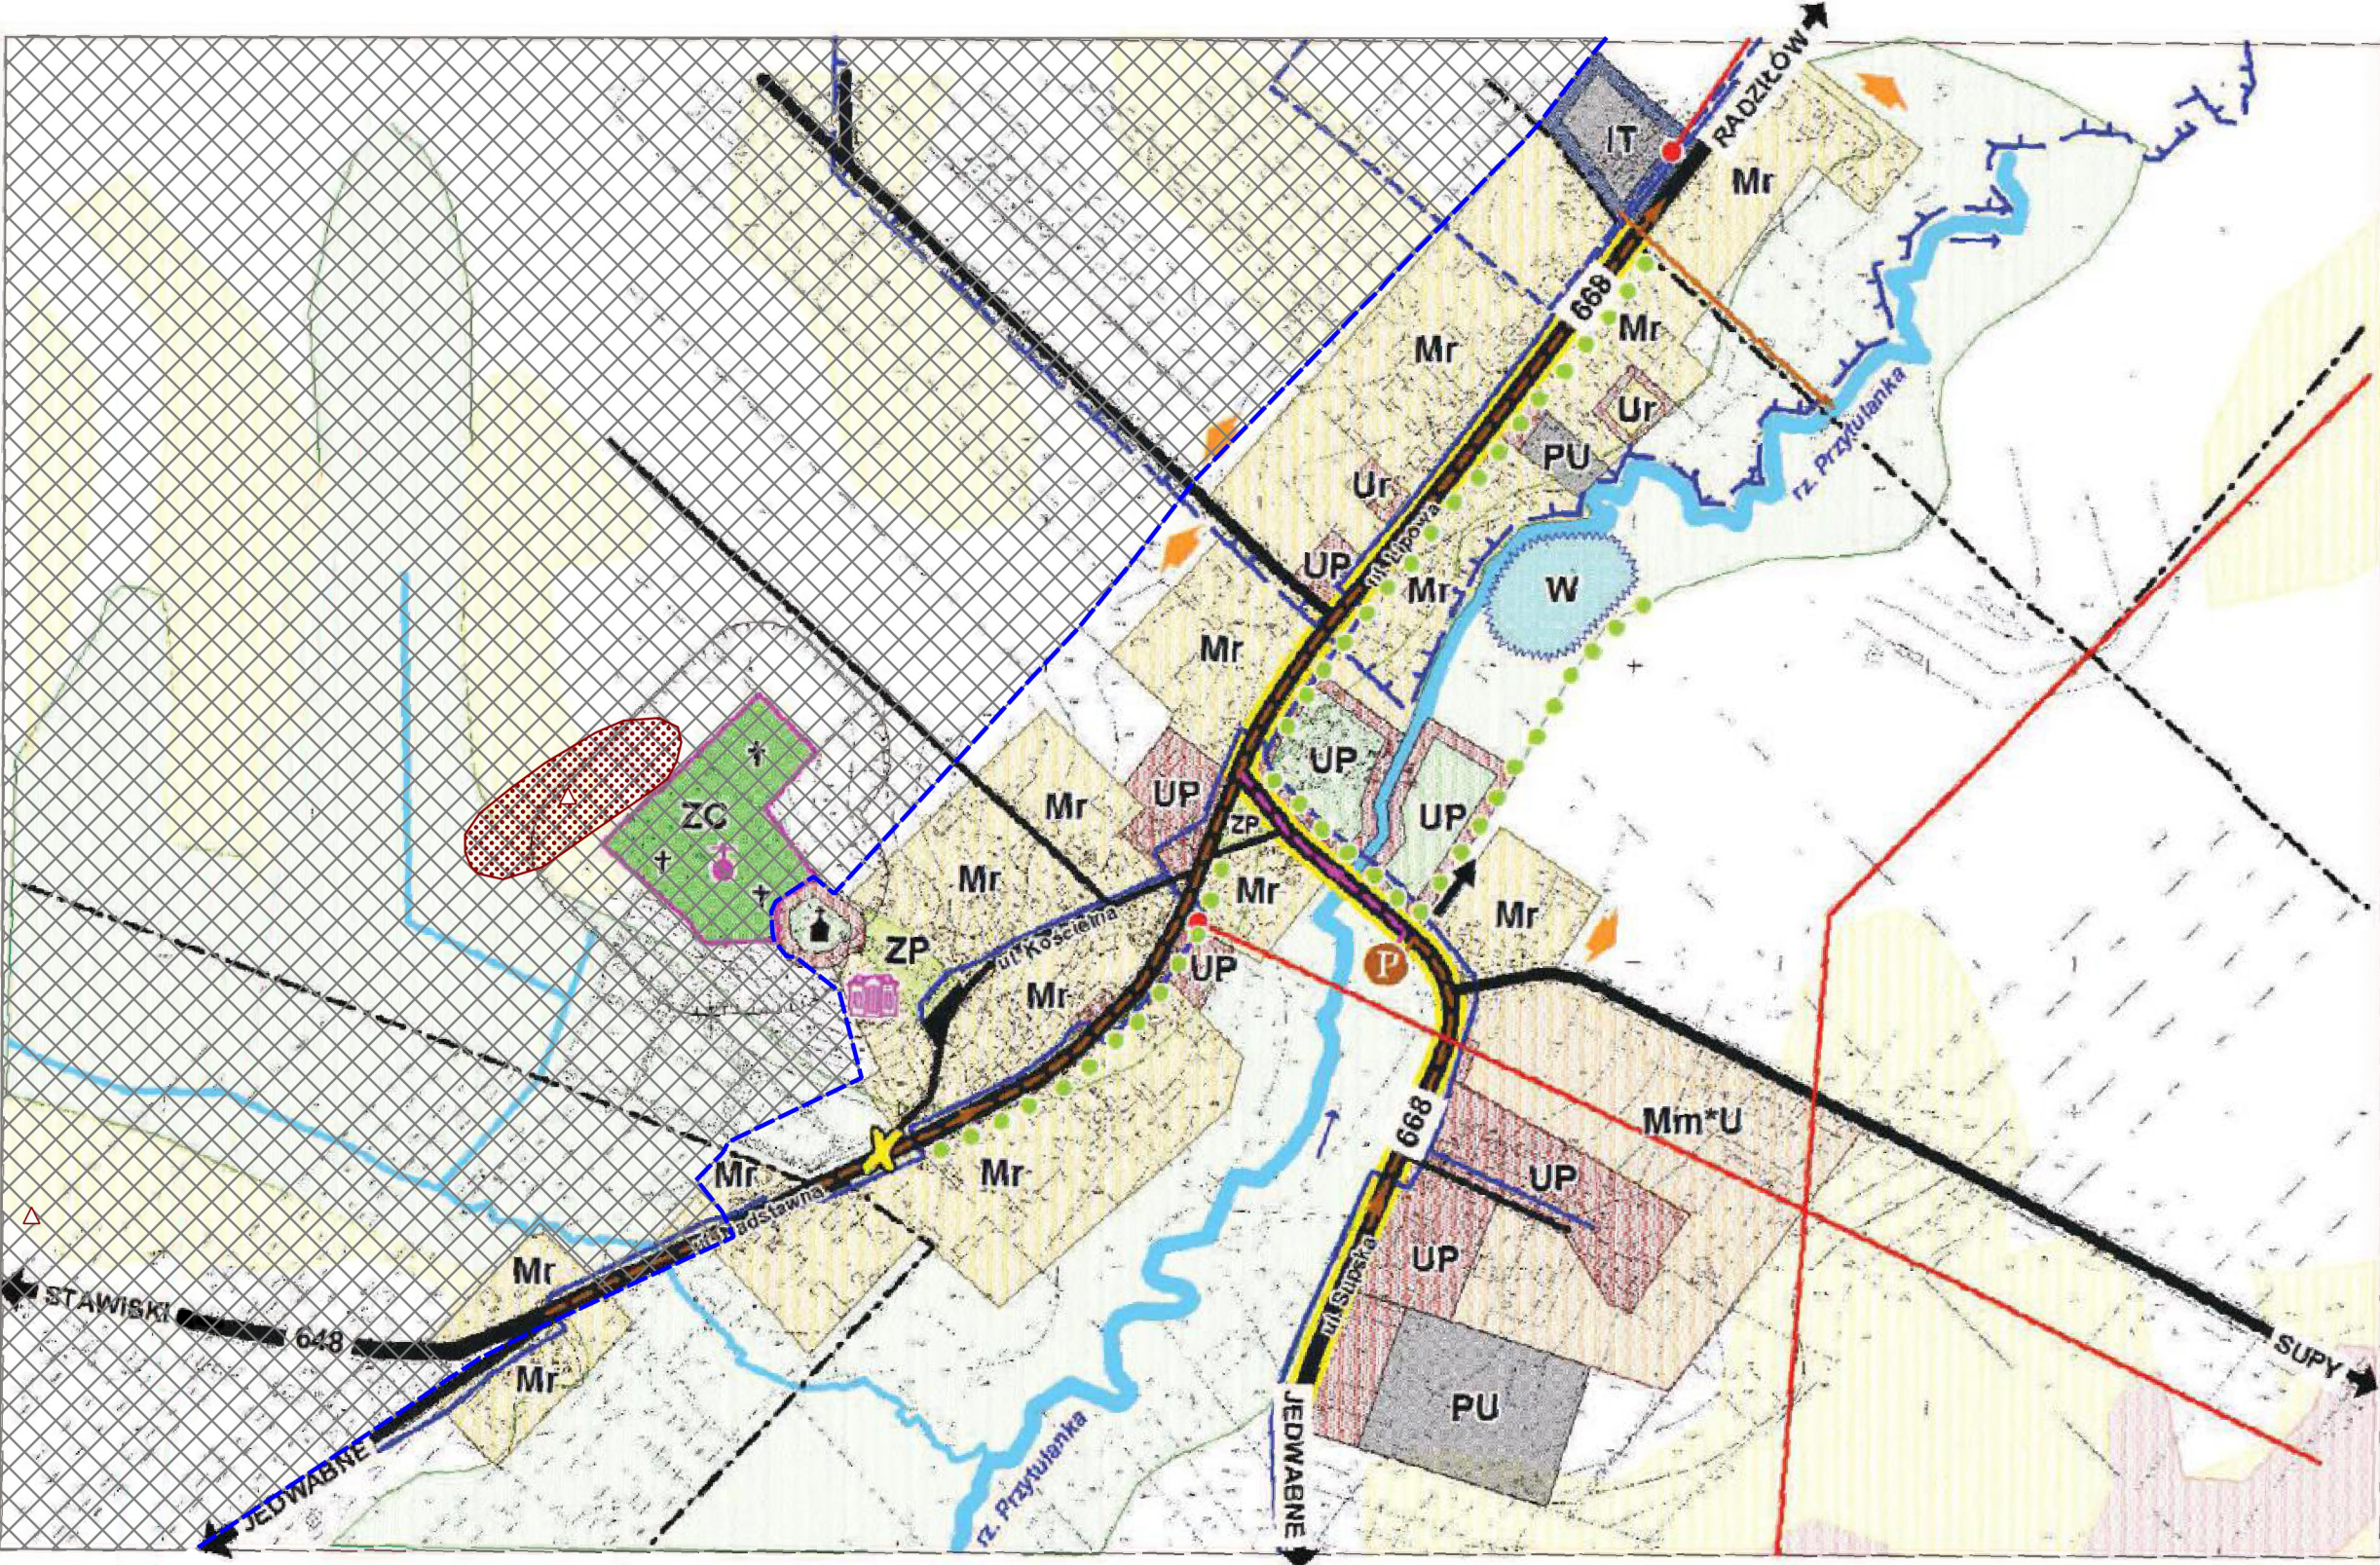

LEGENDA:

--- GRANICA ADMINISTRACYJNA WSI PRZYTUŁY

OBSZARY ZABUDOWY

MIESZKANIOWEJ:

MmU MIESZANEJ I USŁUG

Mr ROLNICZEJ

ORANGE KIERUNKI ROZWOJU FUNKCJI MIESZKANIOWEJ

USŁUGOWEJ:

U TERENY USŁUG

UP TERENY USŁUG PUBLICZNYCH

UP TERENY USŁUG PUBLICZNYCH Z ZIELENIĄ TOWARZYSZĄCĄ

PU TERENY PRODUKCYJNO- USŁUGOWE

Ur TERENY Z ZAKRESU USŁUG ROLNICTWA

TERENY ZIELENI

Z CMENTARZ

ZP ZIELEŃ URZĄDZONA

TERENY WÓD OTWARTYCH

W RZĘKI I CIEKI WODNE

W ZBIORNIK WODNY

TERENY I OBIEKTY CHRONIONE

OBSZARY ZABYTEKOWE

OBIEKTY ZABYTEKOWE

P PLEBANIA

KAPLICA CMENTARNA

LOKALNE WARTOŚCI ŚRODOWISKA PRZYRODNICZEGO

W WODY POWIERZCHNIOWE

W EKOSYSTEMY ŁĄKOWE

OBSZARY OGRANICZONEGO UŻYTKOWANIA

ZEWNĘTRZNA I WEWNĘTRZNA STREFA OCHRONY POŚREDNIEJ KOMUNALNEGO UJĘCIA WODY

STREFA SANITARNA CMENTARZA

OBSZARY ROLNICZEJ PRZESTRZENI PRODUKCYJNEJ

OBSZARY WYSTĘPOWANIA GLEB CHRONIONYCH W III KL. BONITACYJNEJ

OBSZARY WYSTĘPOWANIA GLEB W IV KLASIE BONITACYJNEJ

KOMUNIKACJA

ULICE W CIĄGACH DRÓG WOJEWÓDZKICH KL. Z , L

ULICE W CIĄGACH DRÓG POWIATOWYCH KL. L

ULICE I DRÓGI W CIĄGACH DRÓG GMINNYCH KL. L I D

PROJEKTOWANE ULICE I DRÓGI O FUNKCJI LOKALNEJ

CIĄGI PIESZE

ODCINEK OBSZARU ULIC I CIĄGU DRÓGI DO PRZEBUDOWY POD WZGLĘDEM IZOLACJI RUCHU PIESZEGO I POPRAWY WARUNKÓW BEZPIECZEŃSTWA

INFRASTRUKTURA TECHNICZNA

UJĘCIE I STACJA WODOCIĄGOWA DO ROZBUDOWY I MODERNIZACJI

ISTNIEJĄCA SIĘĆ WODOCIĄGOWA

PROPONOWANA LOKALIZACJA PRZEPOMPOWNI

PROJEKTOWANA SIĘĆ KANALIZACJI SANITARNEJ

PROJEKTOWANA KANALIZACJA TŁOŻNA

KANAŁ ODPROWADZAJĄCY WODY POPLUCZNE Z HYDROFILTRU

PROJEKTOWANA LINIA ELEKTROENERGETYCZNA 400 kV

LINIE ELEKTROENERGETYCZNE 15 kV

STACJE TRANSFORMATOROWE 15/0,4 kV

Legenda do zmiany studium 2023

granica opracowania

Kierunki rozwoju

Zagospodarowanie

obszary , na których rozmieszczone będą urządzenia wytwarzające energię z odnawialnych źródeł energii o mocy zainstalowanej większej niż 500 kW wraz ze strefą ochronną

Dziedzictwo kulturowe

stanowisko archeologiczne, ujęte w wojewódzkiej ewidencji zabytków

strefa ochrony konserwatorskiej stanowiska archeologicznego

ŁOMŻYŃSKI ZESPÓŁ PROJEKTOWO-INWESTYCYJNY W ŁOMŻY	
18 - 400 Łomża, ul. Poznańska 141 A, Tel. (086) 218-31-02, 218-34-39	
STUDIUM UWARUNKOWAŃ I KIERUNKÓW ZAGOSPODAROWANIA PRZESTRZENNEGO G M I N Y P R Z Y T U Ł Y	
Opracowanie merytoryczne:	mgr inż arch. Elżbieta Jabłońska mgr inż. Hanna Komarowska inż. Katarzyna Froncisz inż. Maria Piętkowska mgr inż. arch. Joanna Jabłońska mgr inż. arch. Andrzej Ławandowski inż. Tadeusz Borowski mgr inż. arch. Jerzy Proppowicz
Współpraca:	mgr inż arch. Alicja Miśkiewicz nr upr. urban. 24259
Grafika komputerowa:	techn. bud. Jolanta Ptaszyńska
KIERUNKI	GŁÓWNY PROJEKTANT: mgr inż arch. Elżbieta Jabłońska Nr uprawnień urbanistycznych 1134/90

ZESPÓŁ AUTORSKI
ZMIANY STUDIUM 2023 r.