


ZPI "ŁAZAR" Adam Łazarski 18-400 Łomża, ul.Kierzkowa 118A; 607913126			
NAZWA: Przebudowa drogi gminnej przez wieś Przytuły Kolonia			
INWESTOR: Wójt Gminy Przytuły			
ZADANIE: Powiat Łomżyński, Gmina Przytuły			
RYSUNEK: PROFIL PODŁUŻNY			
09.2009	SKALA: 1:100/1000	FAZA: P.W.	NR RYS: 4/1
	UPRAWNIENIA: 028A INZ.		PODPIS:
AUTOR PROJEKTU: mgr inż. Adam Łazarski	UAM 7342-38/92	POL/BS/1800/01	
SPRAWDZILI: mgr inż. Janusz Nowakowski	UAM 7342-113/92	POL/BS/0349/03	

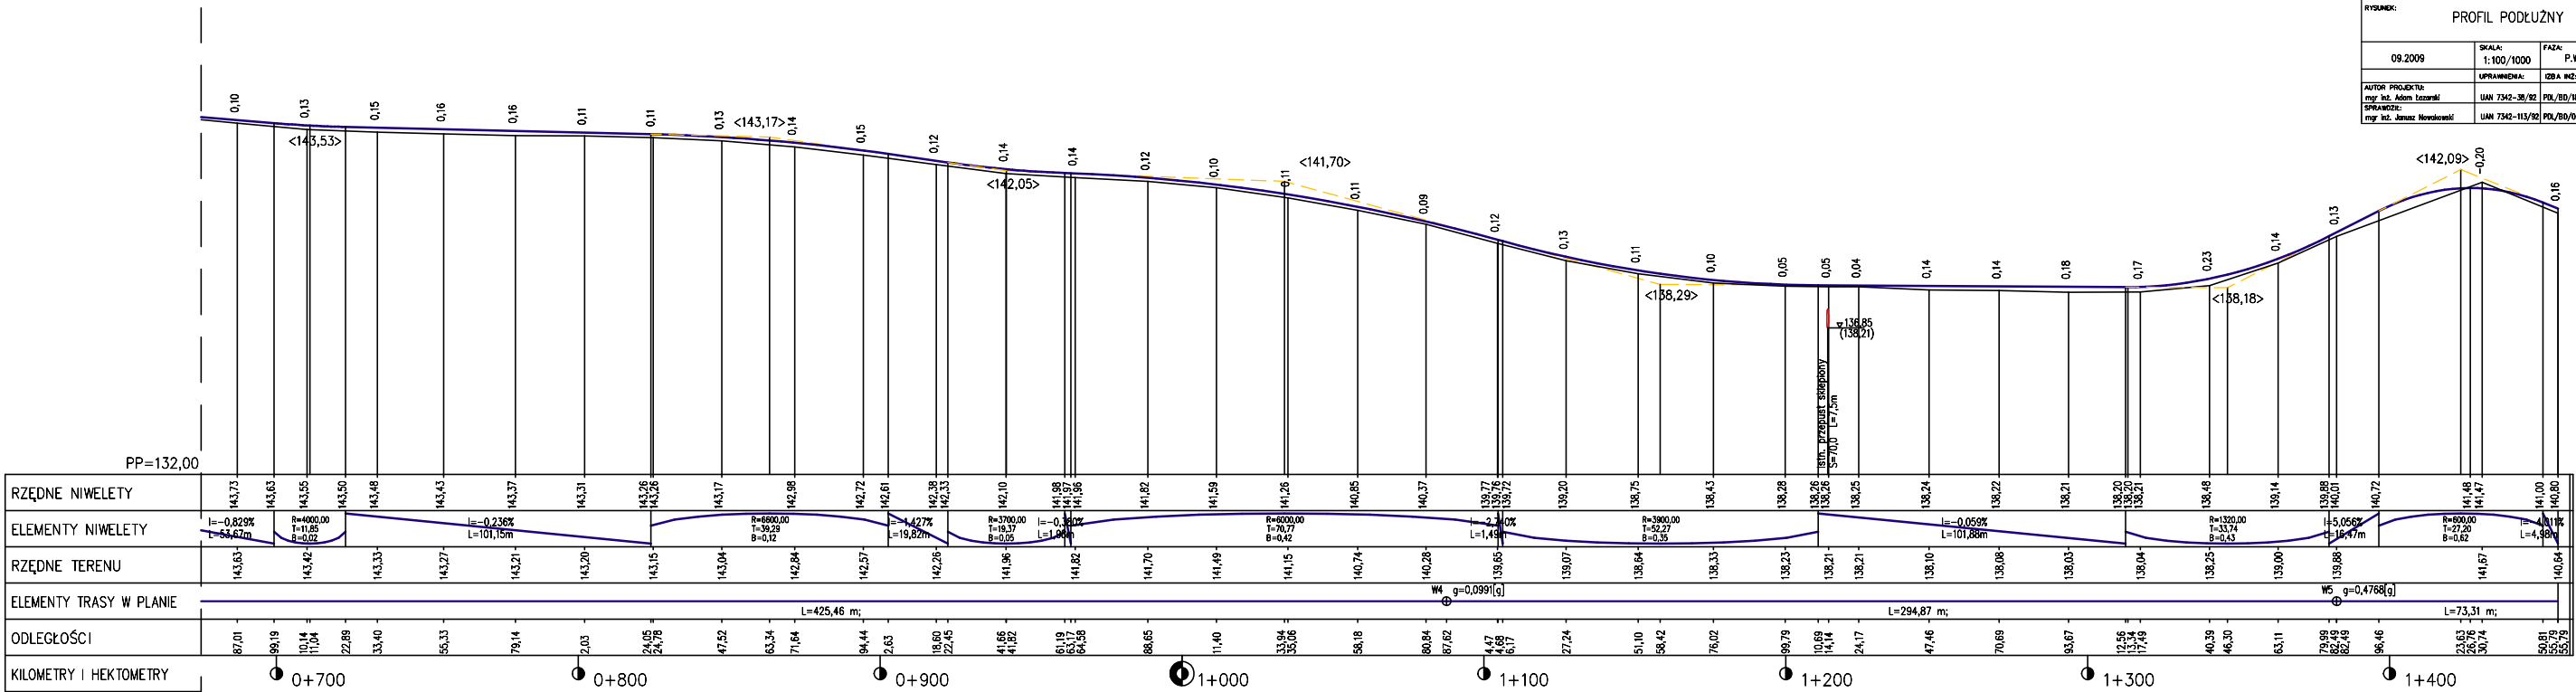

ZPI "ŁAZAR" Adam Łazarski 18-400 Łomża, ul.Kierzkowa 118A; 607913126			
NAZWA: Przebudowa drogi gminnej przez wieś Przytuły Kolonia			
INWESTOR: Wójt Gminy Przytuły			
ZADANIE: Powiat Łomżyński, Gmina Przytuły			
RYSUNEK: PROFIL PODŁUŻNY			
09.2009	SKALA: 1:100/1000	FAZA: P.W.	NR RYS: 4/2
	UPRAWNIENIA: 028A INZ.		PODPIS:
AUTOR PROJEKTU: mgr inż. Adam Łazarski	UAM 7342-38/92	POL/BS/1800/01	
SPRAWDZILI: mgr inż. Janusz Nowakowski	UAM 7342-113/92	POL/BS/0349/03	