


2500

2400

RZUT POZIOMY

linii poszczególnych

boisk 1 100

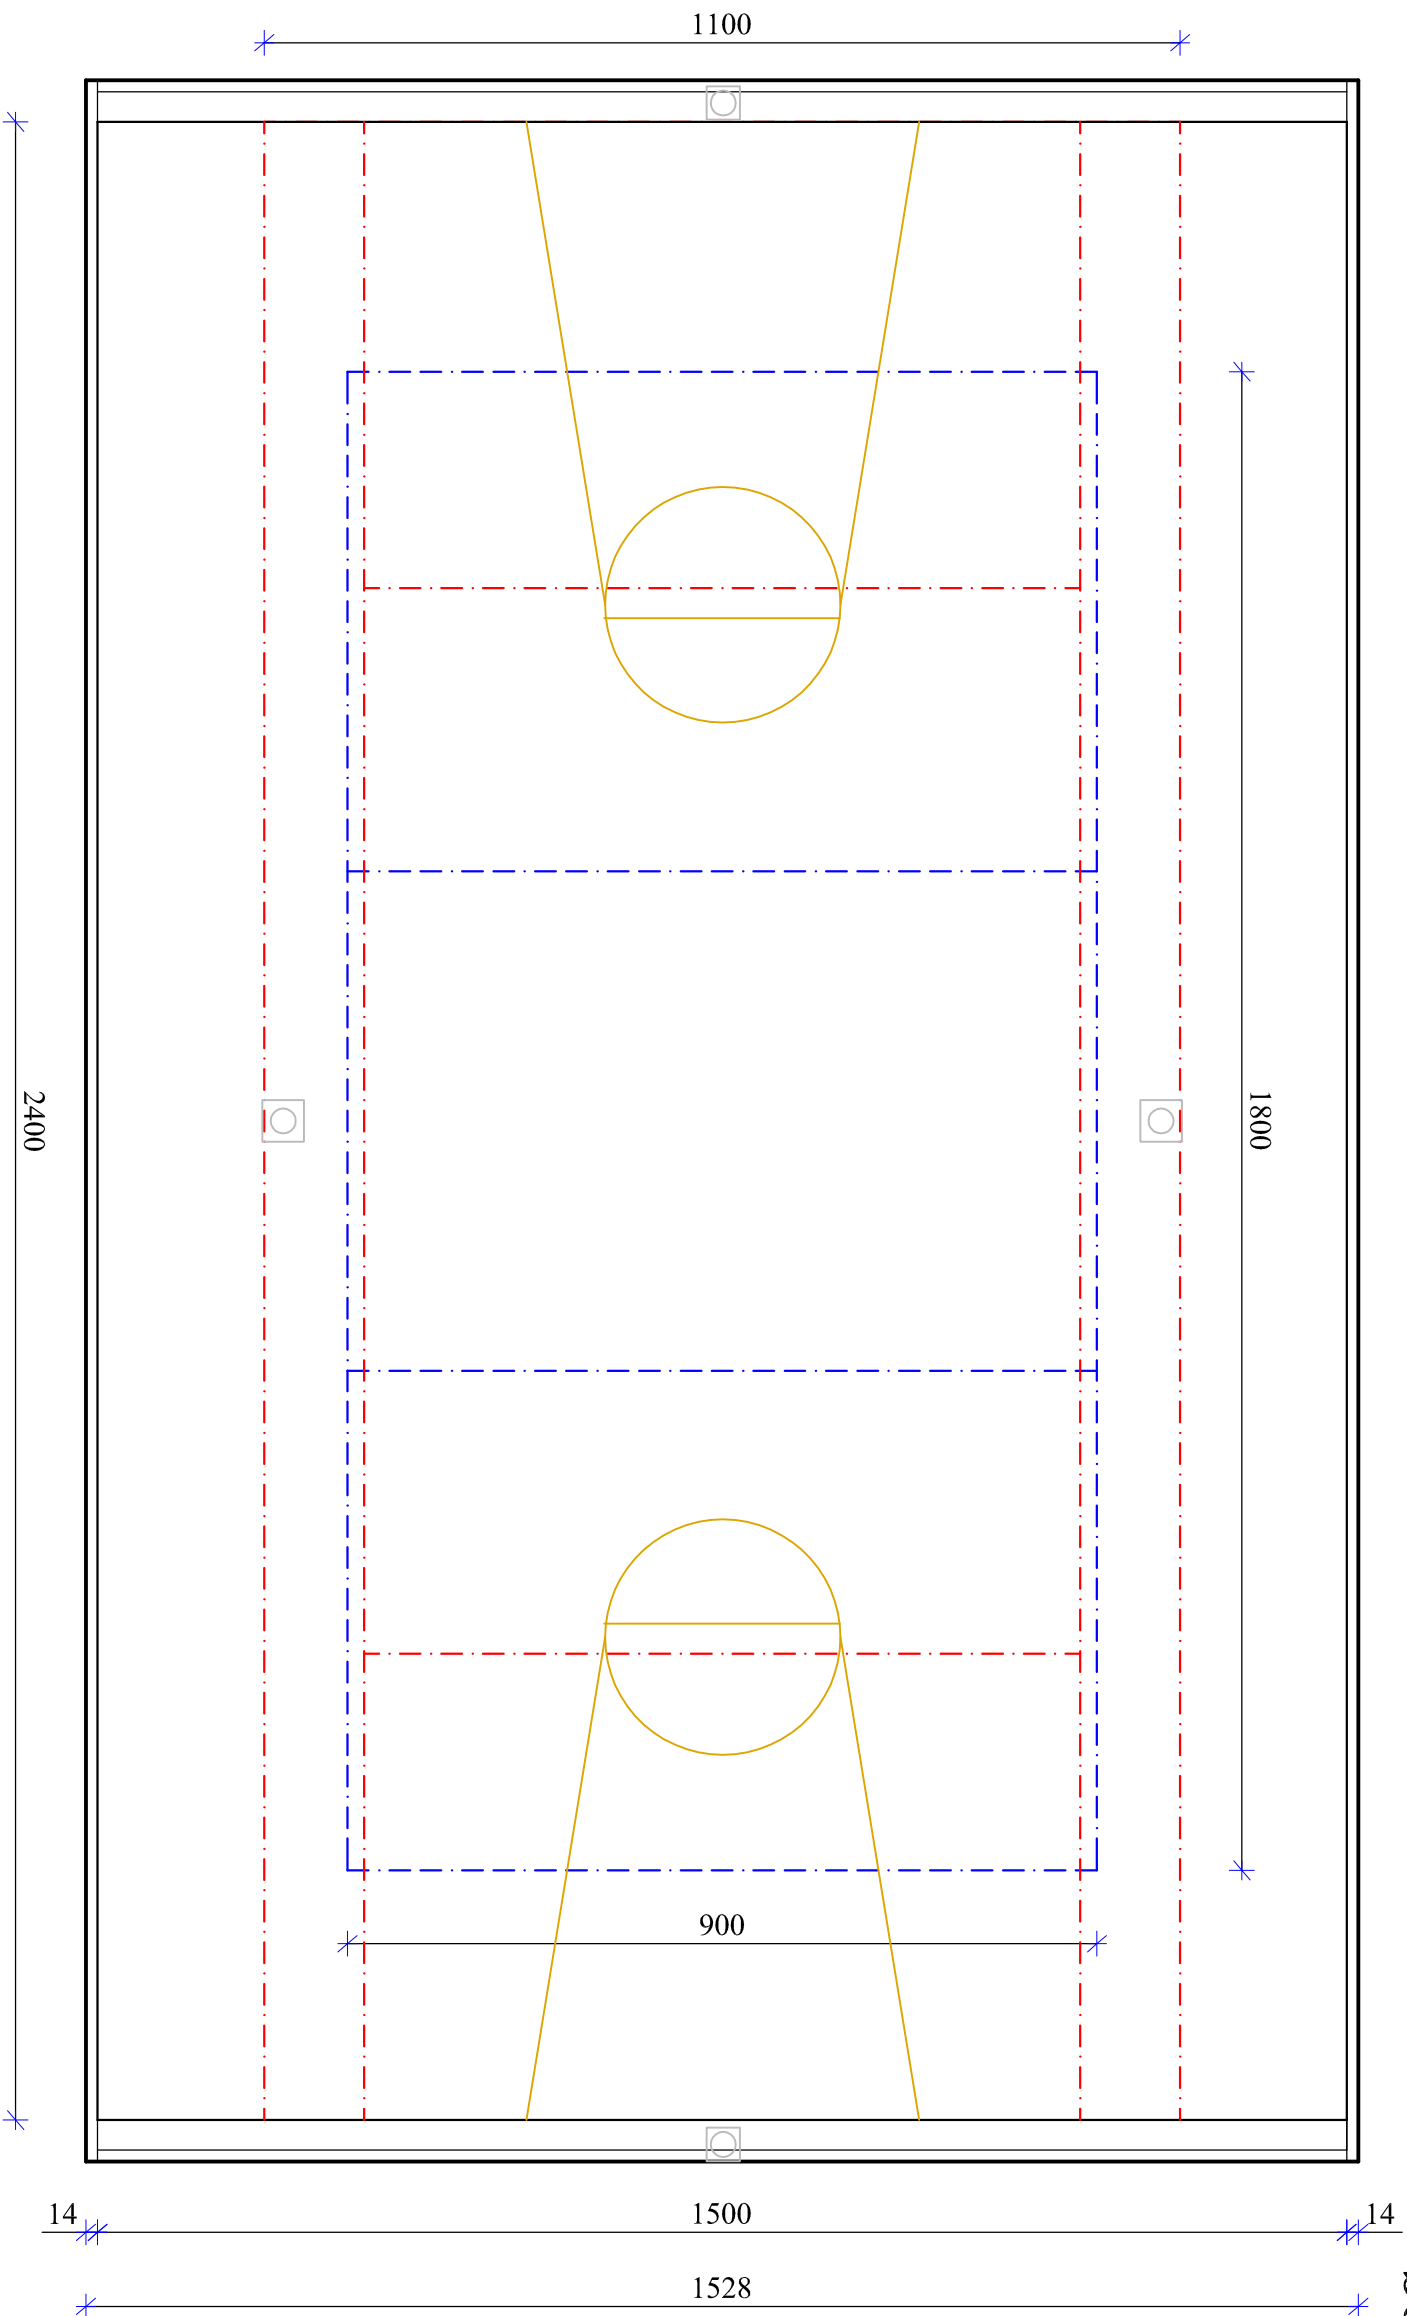

1800

900

1500

1528

2400

koszykówka

tenis

siatkówka

Biuro Obsługi Inwestycji Fabian Okurowski 18-400 Łomża, ul Przytułna 9 tel. (086 216 22 20)			
OBIEKT	Boisko wielofunkcyjne przy Szkole Podst.		
STADIUM	Projekt budowlany		
ADRES	18-423 Przytuły		
AUTOR	inż. Fabian Okurowski		
NR ARKUSZA	SKALA	STAD	
	1:100	PT	