


RZUT FUNDAMENTÓW 1 : 100

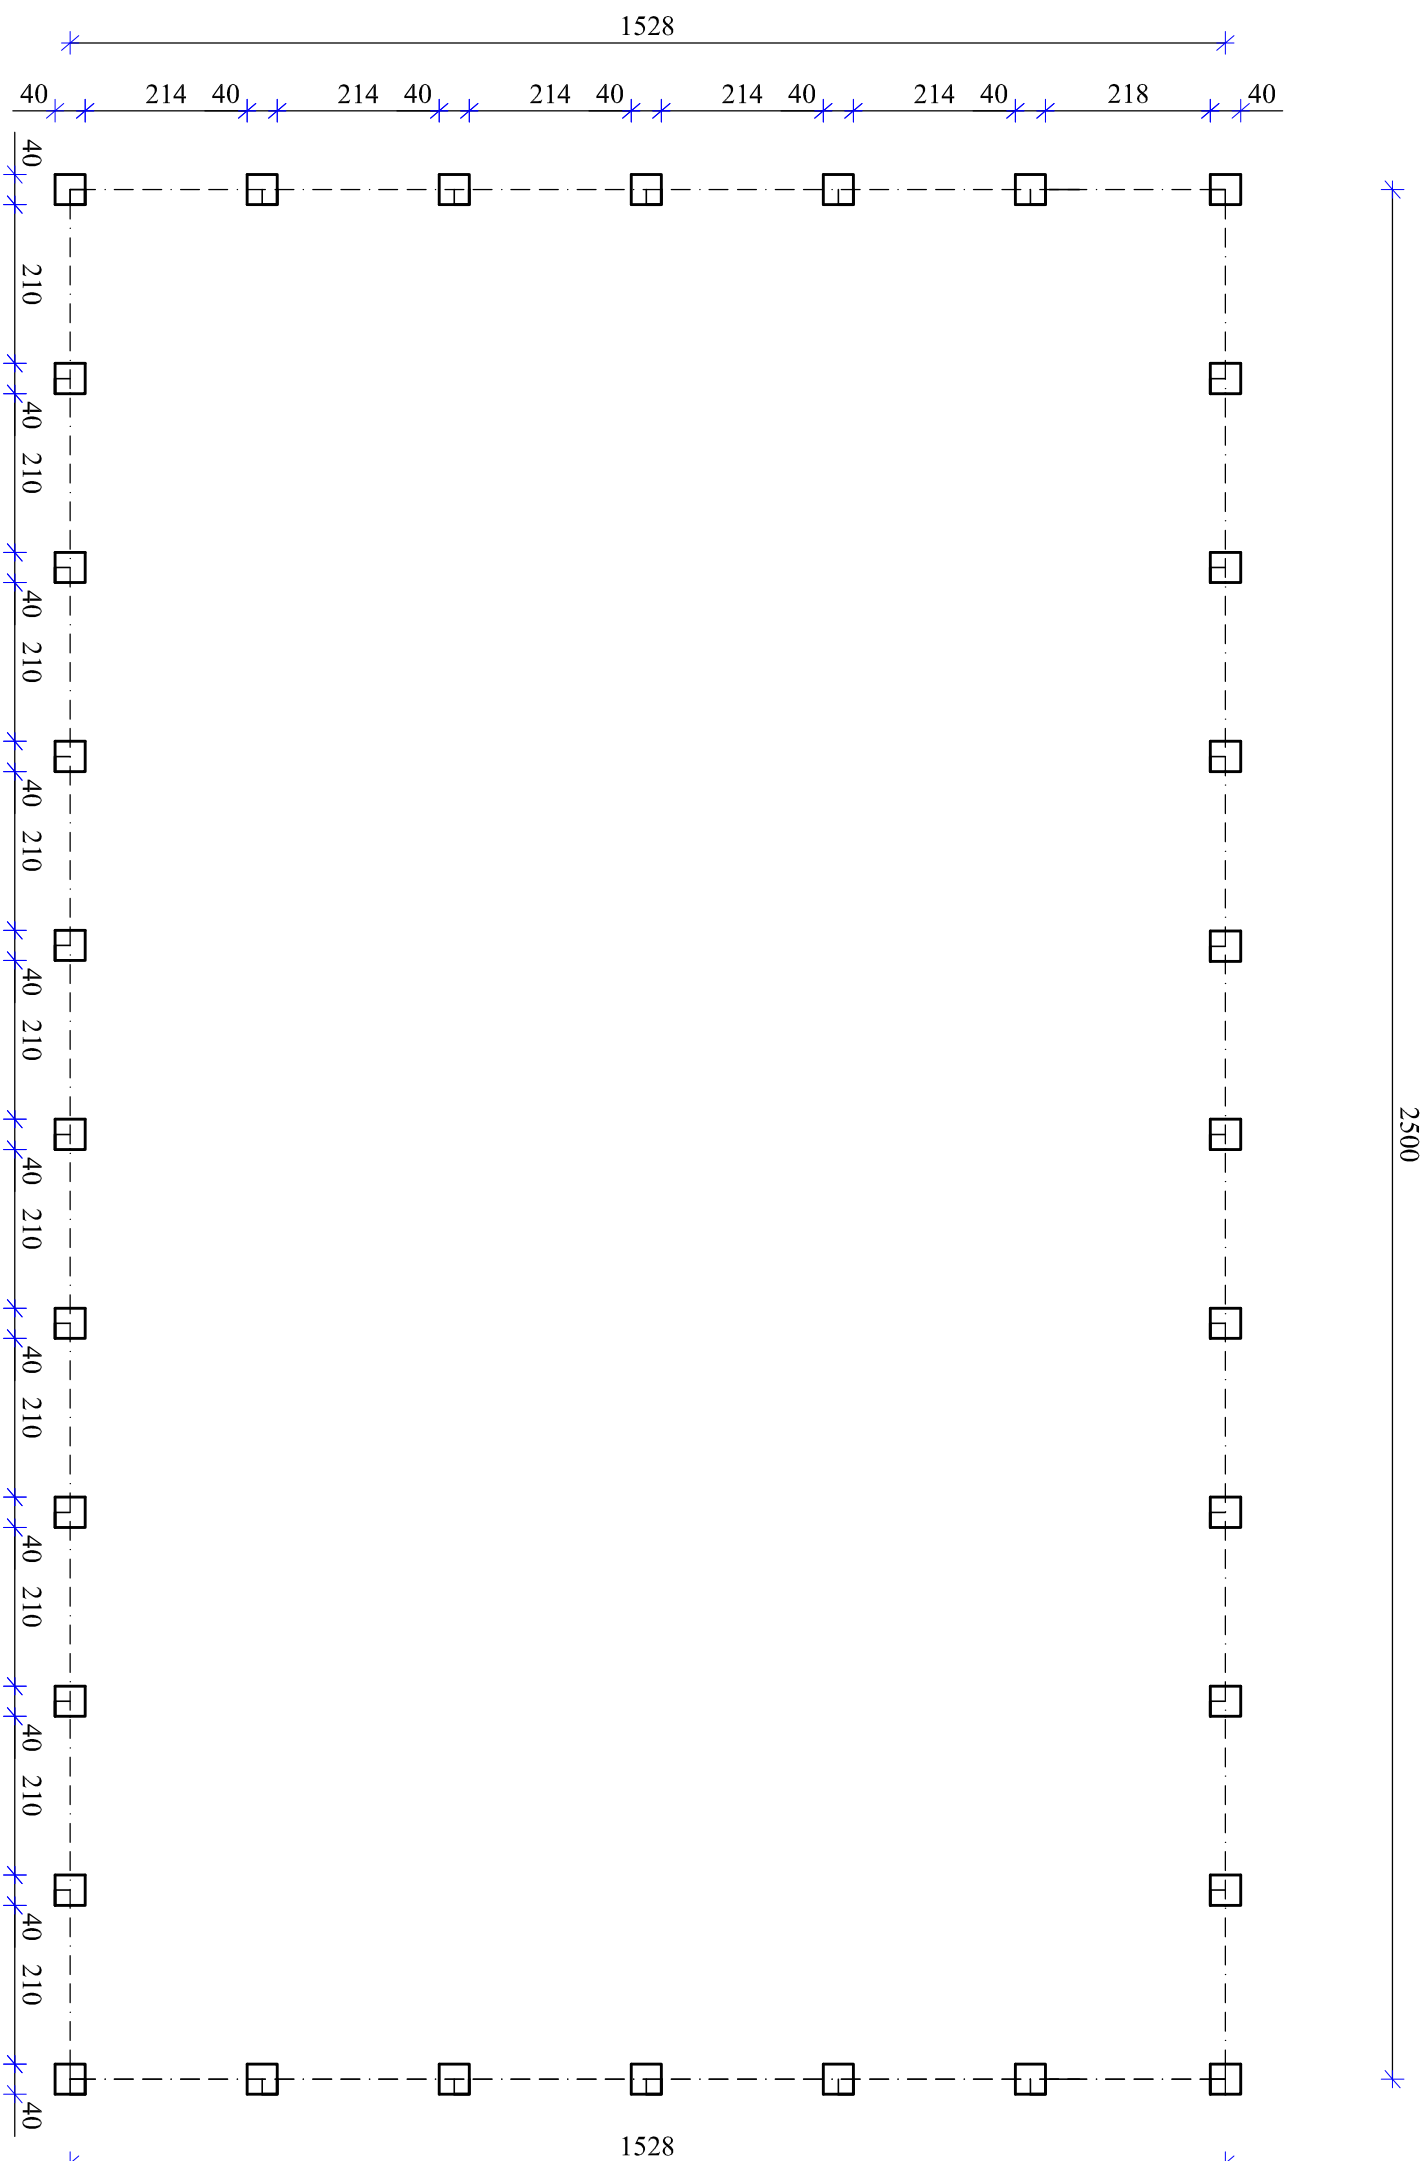

| | | | | |
|--|--|------|--|--|
| <p align="center">Biurow Obsługi Inwestycji Fabian Okurowski 18-400 Łomża, ul Przytułna 9 tel. (086 216 22 20)</p> | | | | |
| OBIEKT | Boisko wielofunkcyjne przy Szkole Podst. | | | |
| STADIUM | Projekt budowlany | | | |
| ADRES | 18-423 Przytuły | | | |
| AUTOR | inż. Fabian Okurowski | | | |
| NR ARKUSZA | SKALA | STAD | | |
| | 1:100 | PT | | |
| | | | | |