



PRZEKRÓJ A-A : 50

(SZCZEGÓŁ KONSTRUKCYJNY )

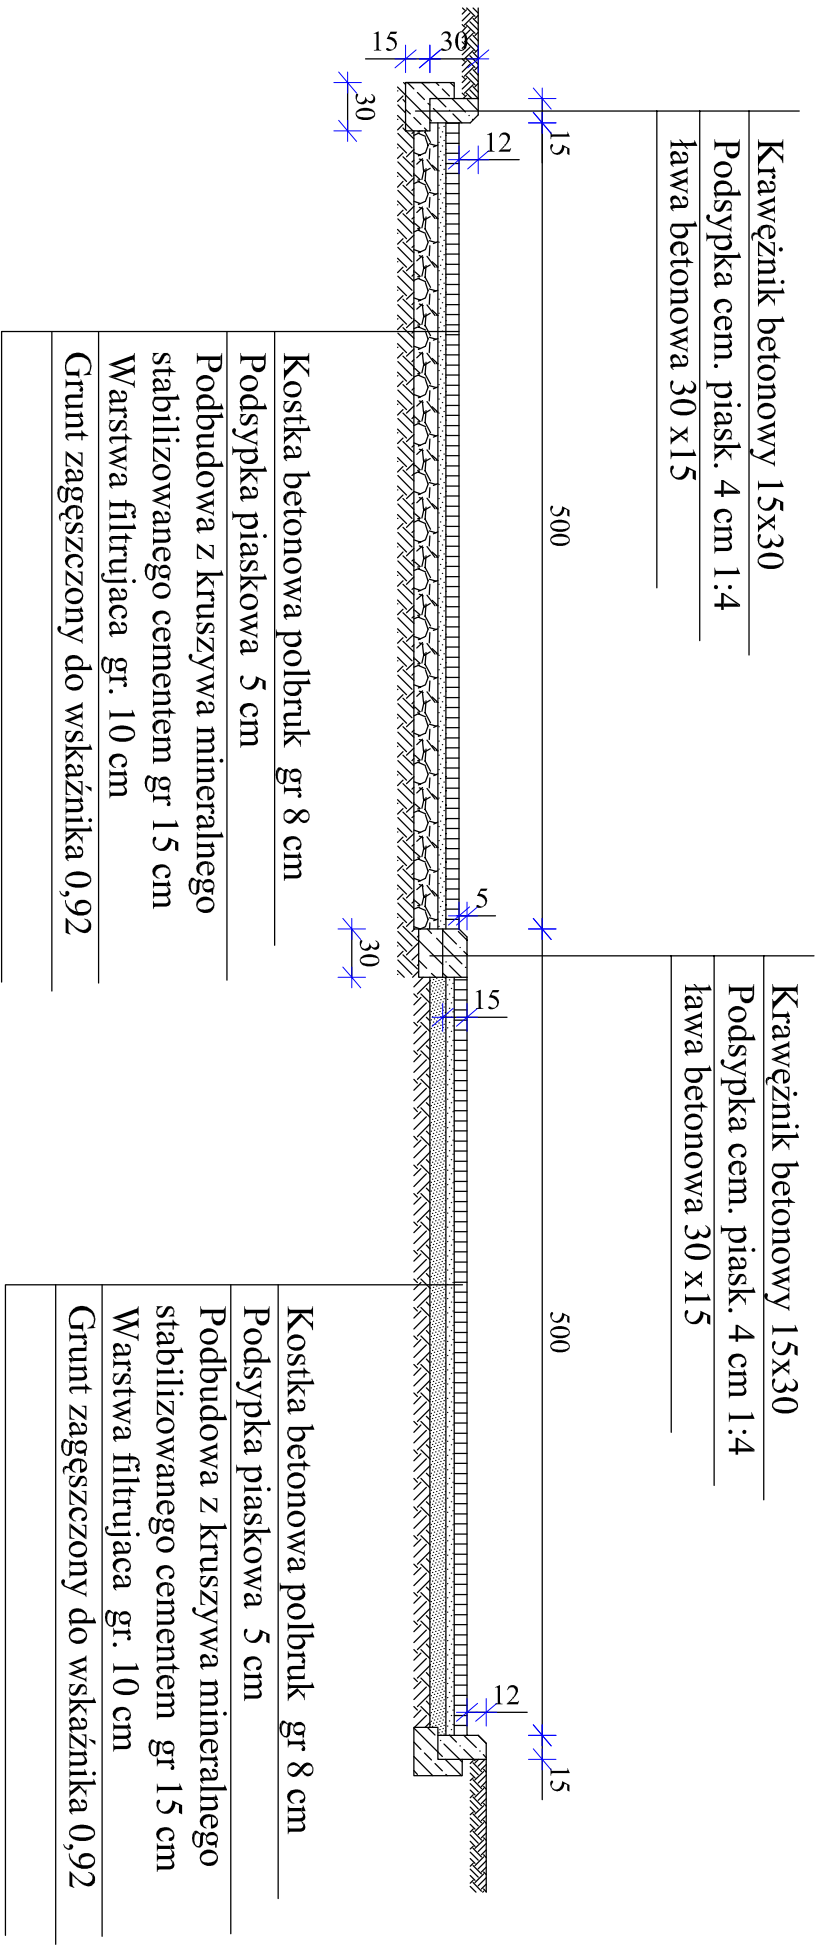

PRZEKRÓJ B-B 1 : 50

(SZCZEGÓŁ KONSTRUKCYJNY )

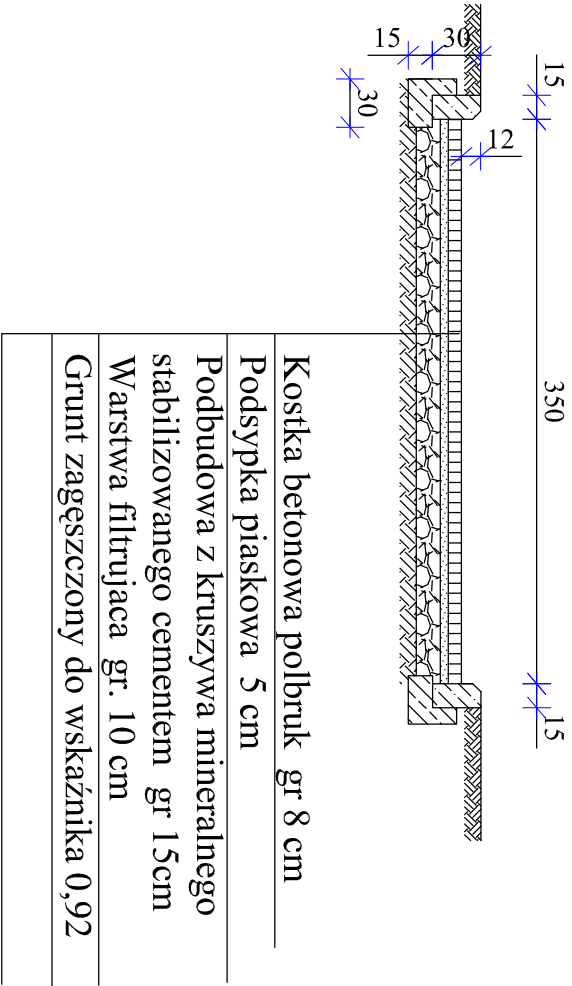

Biuro Obsługi Inwestycji Fabian Okurowski				
18-400 Łomża, ul Przytułna 9 tel. (086 216 22 20)				
OBIEKT	Utworzenie placu okolicznościowo - rekreacyjnego			
INWESTOR	Gmina Przytuły			
ADRES	18-423 Przytuły . ul.Lipowa 28			
OPRACOWAŁ	inż. Fabian Okurowski Łom 33/82			
NR ARKUSZA	SKALA	STAD		
	1:50	PT		