


# SZCZEGÓŁY KONSTRUKCYJNE

skala 1:20


SZCZEGÓŁ "A"

– plac okolicznościowy – kr. najazd. – ist. konstr. jezdni

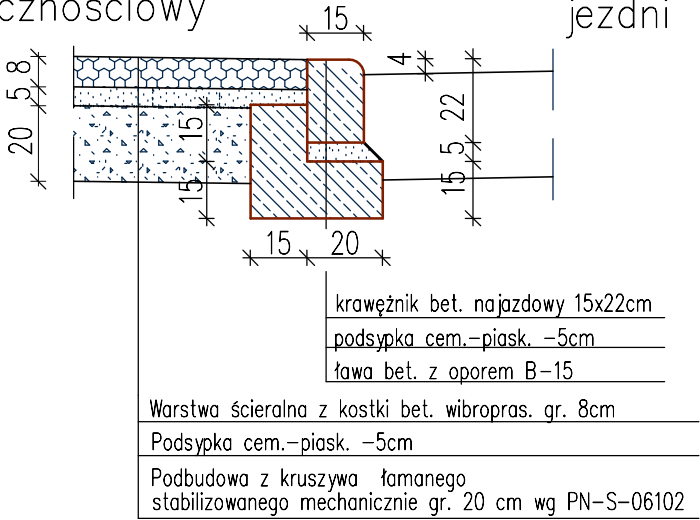


SZCZEGÓŁ "B"

– chodnik – kr. zwykły – plac okolicznościowy

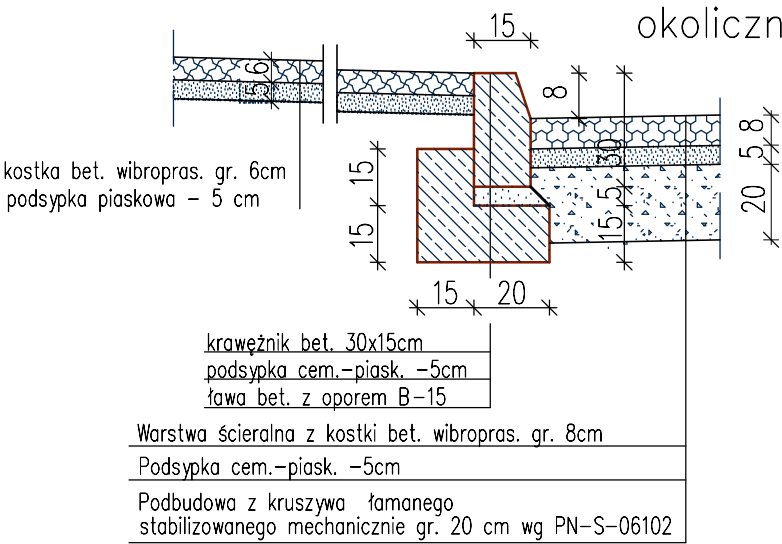


SZCZEGÓŁ "C"

– chodnik – humus

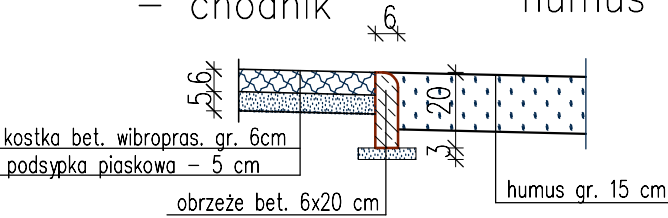


SZCZEGÓŁ "D"

– kr. zwykły – plac okolicznościowy

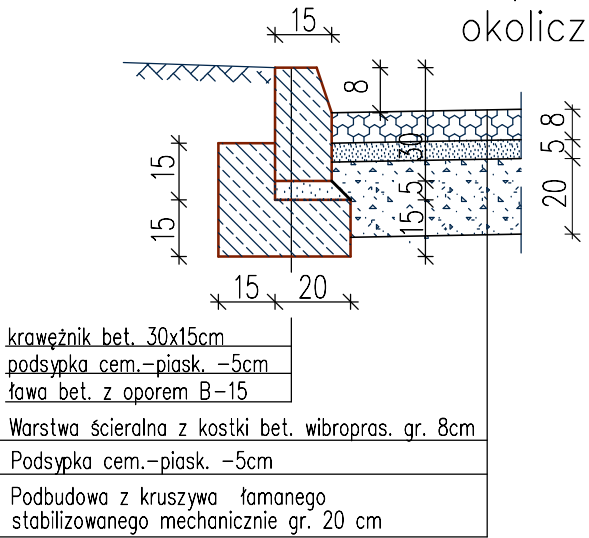

SZCZEGÓŁ "E"

– plac okolicznościowy – kr. oporowy

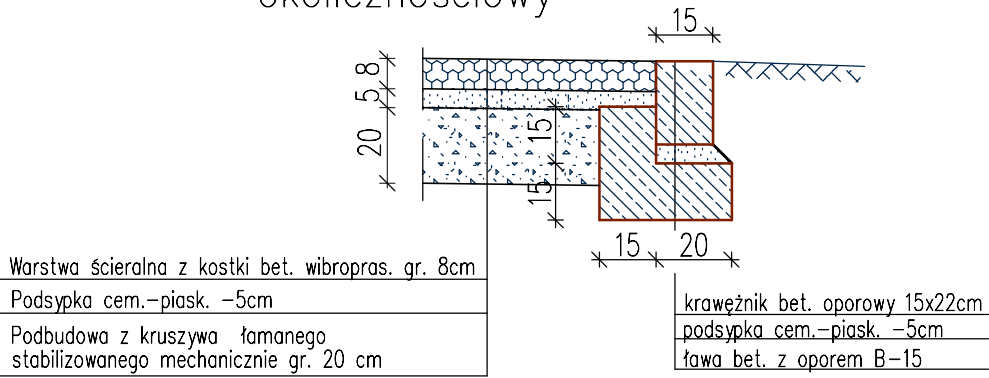

ZPI "LAZAR" Adam Łazarski			
18-400 Łomża, ul.Kierzkowa 118A; 607913126			
NAZWA ZADANIA: Budowa placu okolicznościowego przy budynku Gminy w Przytułach			
INWESTOR: Gmina Przytuły			
ADRES ZADANIA: Powiat Łomżyński, Gmina Przytuły			
RYSUNEK: SZCZEGÓŁY KONSTRUKCYJNE			
12.2009	SKALA: 1:50	FAZA: P.B	NR RYS: 3
	UPRAWNIENIA:	IZBA INŻ:	PODPIS:
AUTOR PROJEKTU: mgr inż. Adam Łazarski	UAN 7342-38/92	PDL/BD/1800/01	
SPRAWDZIŁ: mgr inż. Janusz Nowakowski	UAN 7342-113/92	PDL/BD/0349/03	