


Oświadczam, że akceptuję zaproponowane przez Jednostkę Projektową rozwiązania techniczne oraz lokalizację (zgodnie ze szkicem na mapie opiniodawczej) przydomowej oczyszczalni ścieków

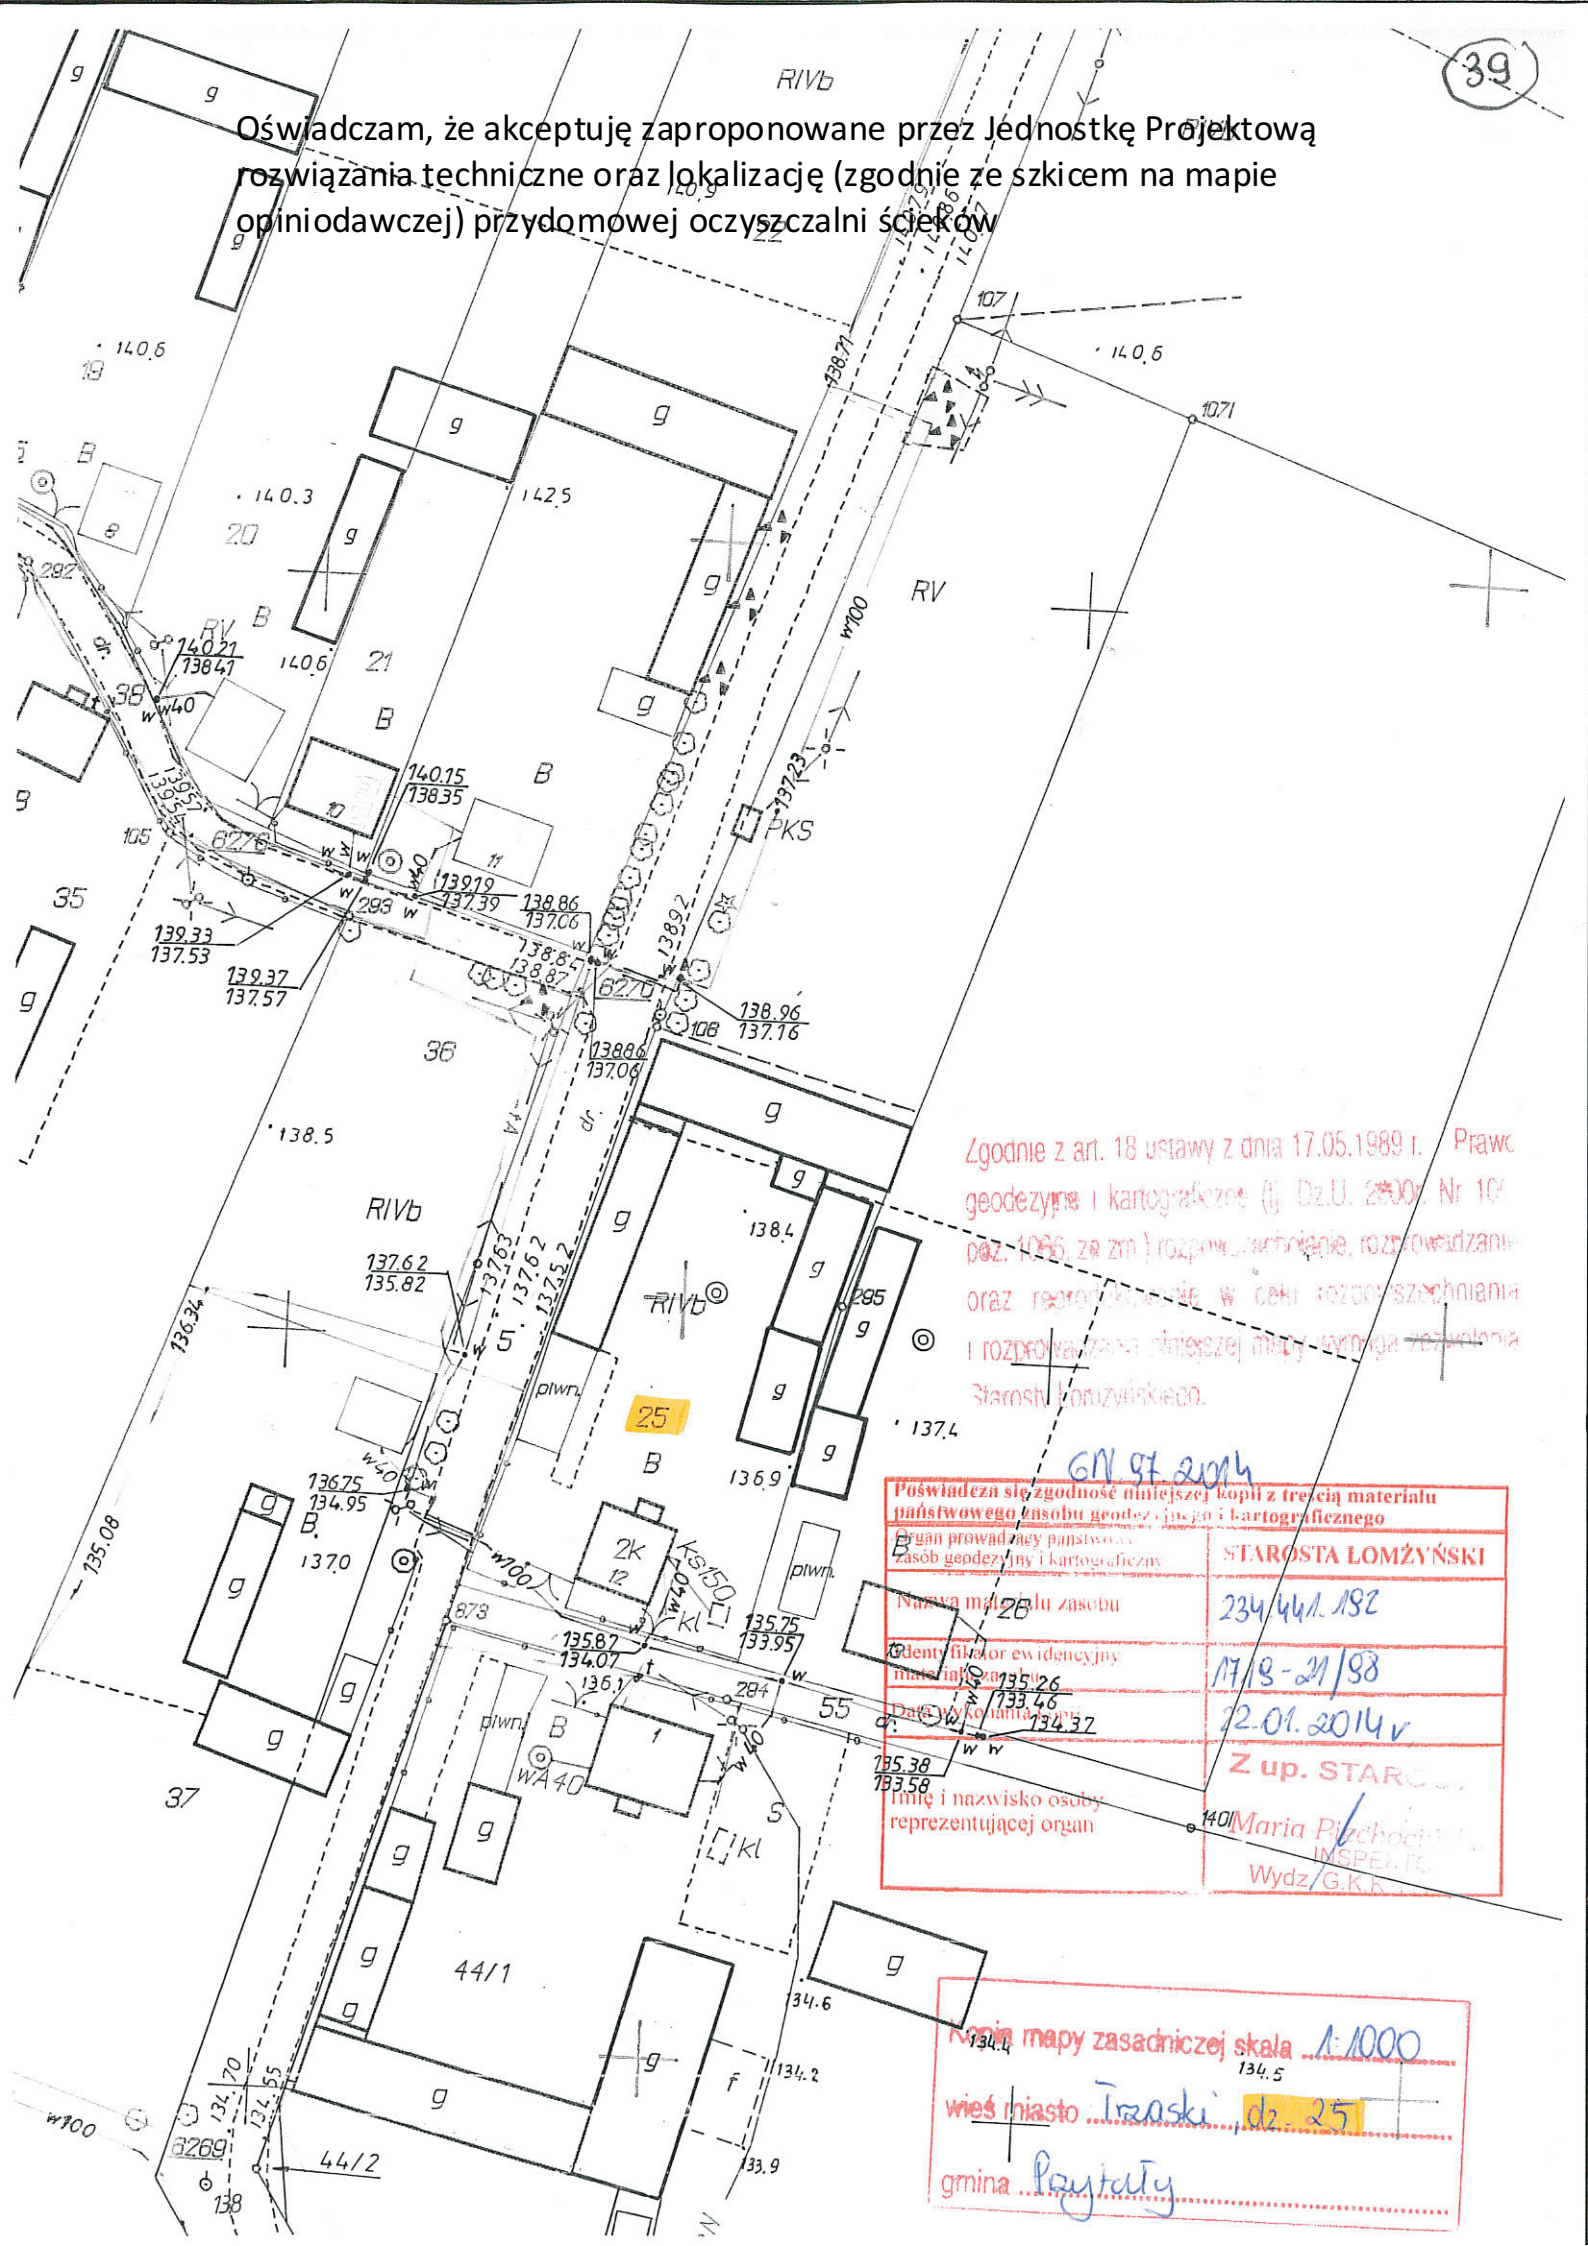

Zgodnie z art. 18 ustawy z dnia 17.05.1989 r. Prawo geodezyjne i kartograficzne (tj. Dz.U. 2000, Nr 10, poz. 1096, ze zm.) rozpowszechnianie, rozprowadzanie oraz reklamowanie w celu rozpowszechniania i rozprowadzania niniejszej mapy wymaga zgody Starosty Łomżyńskiego.

GN 97 2014

Poświadczam zgodność niniejszej kopii z treścią materiału państwowego zasobu geodezyjnego i kartograficznego	
Organ prowadzący państwowy zasób geodezyjny i kartograficzny	STAROSTA ŁOMŻYŃSKI
Nazwa materiału zasobu	234/441.182
Identyfikator ewidencyjny materiału zasobu	17/8-21/98
Data wykonania	22.01.2014 r.
Z up. STAROSTY	
Imię i nazwisko osoby reprezentującej organ	Maria Pięchocka
	INSPEKTOR
	Wydz. G.K.B.

Kopia mapy zasadniczej skala 1:1000	
wieś miasto Trzaski	dz. 25
gmina Pajtały	