








PROJEKTOWYCH

ARKUSZ NR 2

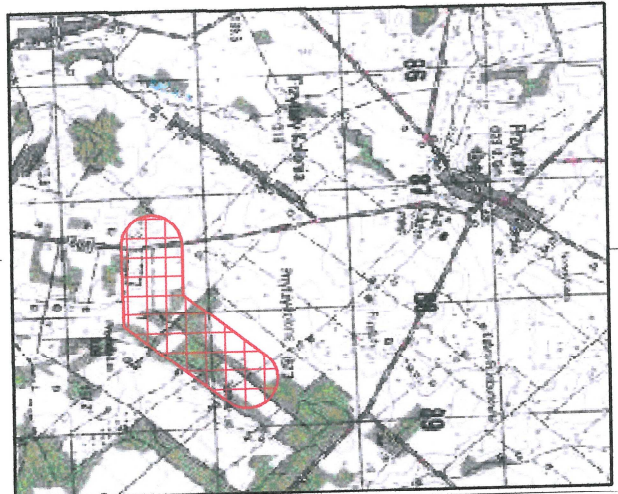

SKALA: 1:500

PROJEKT

PROJEKT

PROJEKTANTA :	


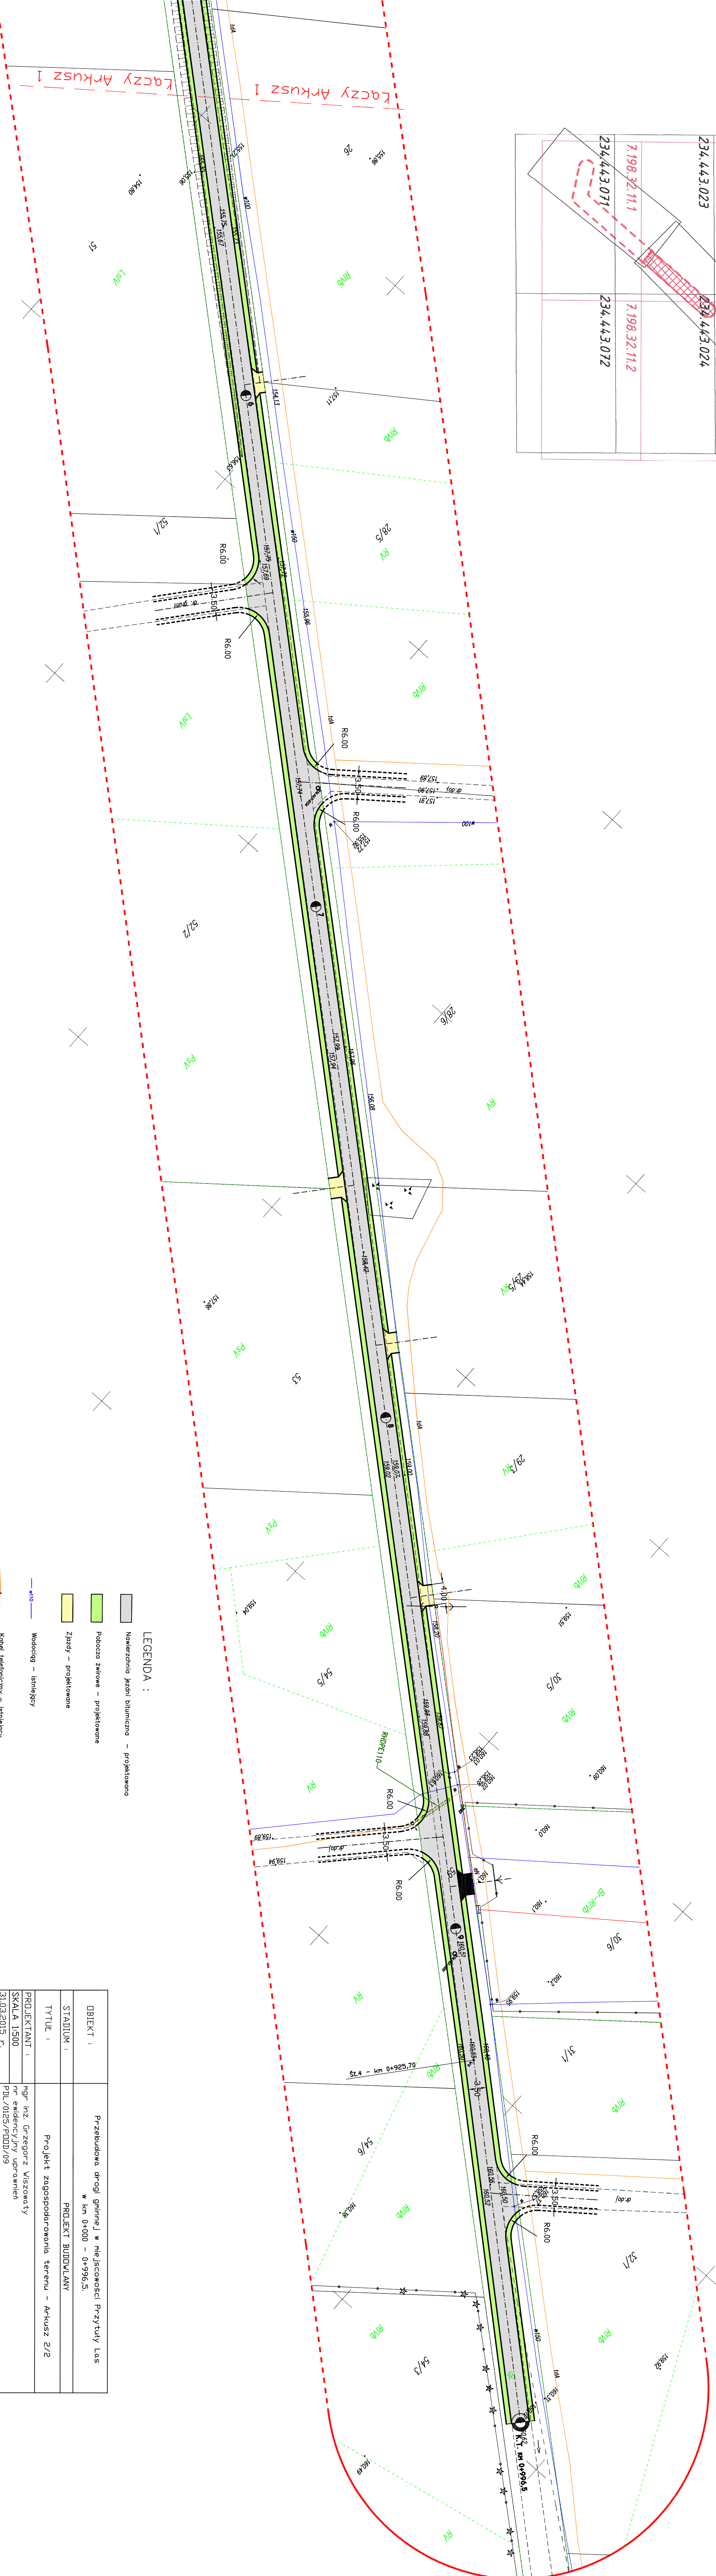

234.443.021	234.443.022
7.198.32.06.3	7.198.32.06.4
234.443.023	234.443.024
7.198.32.11.1	7.198.32.11.2
234.443.071	234.443.072

PODZIAŁ NA ARKUSZE