Poświadcza się, że niniejszy dokument został opracowany w wyniku prac geodezyjnych i kartograficznych, których rezultaty zawiera operat techniczny wpisany do ewidencji materiałów państwowego zasobu geodezyjnego i kartograficznego

STAROSTA ŁOMŻYŃSKI

P.6642.2015.392

2015-03-31

Z up. STAROSTY
Waldemar Mieczkowski
GŁÓWNY SPECJALISTA
Wydz. G.K.K i G.N.

ARKUSZ NR 1

MAPA DO CELÓW PROJEKTOWYCH

Jednostka ewidencyjna
identyfikator: 200706_2
nazwa: Przytuły

Obręb ewidencyjny
identyfikator: 0014
nazwa: Obręb Przytuły Las dz. nr 58,59

Skala mapy 1:500 z przetworzenia skali 1:1000

Nazwa układu współrzędnych
prostokątnych płaskich: 2000
układ wysokości: Kronsztadt 60

Informacja o służebnościach gruntowych mających wpływ na zagospodarowanie gruntów zlokalizowanych w granicach projektowanej inwestycji-brak/nie badano

Oznaczenie i symbol konturu użytku gruntowego, który nie jest ujawniony w bazie danych ewidencji gruntów i budynków

Data aktualności mapy: 29.01.2015r.
Sekcja mapy zasadniczej: 7.198.32.06.3.4
Oznaczenie kancelaryjne zgłoszonej pracy
6640.30.2015
Nr roboty: 2/2015
Sporządził:

ZAKŁAD USŁUG GEODEZYJNO-KARTOGRAFICZNYCH "POMIAR" Paweł Józef Andraka
19-100 Mońki, ul. Kolejowa 2
tel. 85 716-25-59
tel. 501 552 121, 508 135 093

NAZWA / imię i nazwisko wykonawcy
data i podpis osoby reprezentującej
WYKONAWCĘ

GEODETA UPRAWNIONY
Jan Wiesław Andraka
Nr upr. 3179

imię i nazwisko, nr uprawnień
oraz data i podpis geodety uprawnionego,
który sporządził mapę

SZKIC ORIENTACJI
SKALA 1:10000

STAROSTWO POWIATOWE
W ŁOMŻY

W obszarze oznaczonym linią — — — potwierdzono w terenie aktualność treści mapy zasadniczej / dokonano aktualizacji treści mapy zasadniczej

INFORMACJA O PUNKTACH OSNOWY PODSTAWOWEJ
I SZCZEGÓŁOWEJ W GRANICACH OPRACOWANIA

Nr punktu	Stan znaku i rodzaj stabilizacji
6154,6051	nie badano

Poświadcza się, że niniejszy dokument został opracowany w wyniku prac geodezyjnych i kartograficznych, których rezultaty zawiera operat techniczny wpisany do ewidencji materiałów państwowego zasobu geodezyjnego i kartograficznego

STAROSTA POWIATU ŁOMŻYŃSKIEGO

P.2008.........................

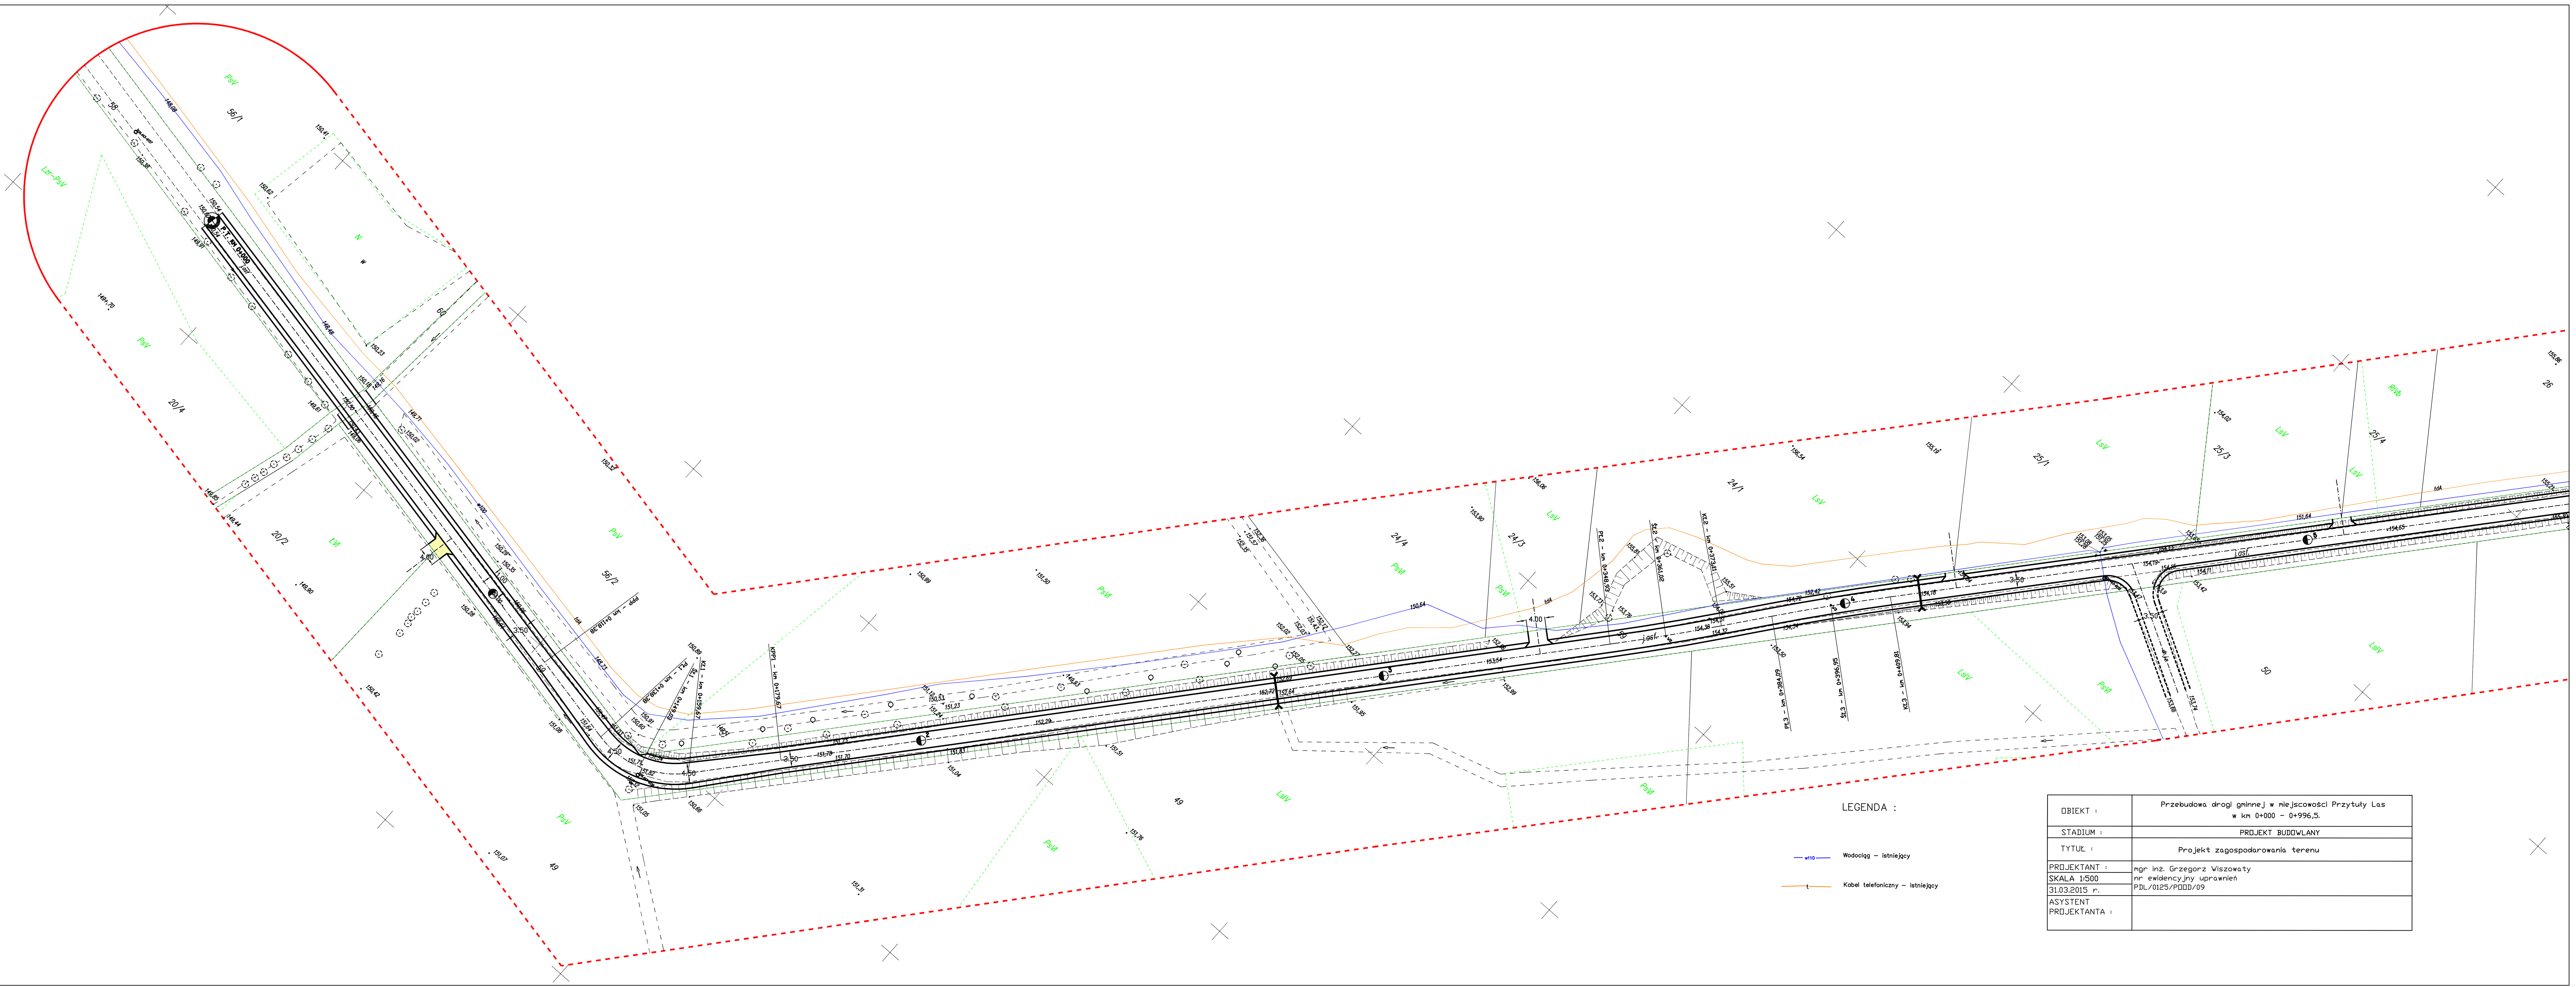

LEGENDA :

Wodociąg – istniejący

Kabel telefoniczny – istniejący

OBIEKT :	Przebudowa drogi gminnej w miejscowości Przytuły Las w km 0+000 – 0+996,5.
STADIUM :	PROJEKT BUDOWLANY
TYTUŁ :	Projekt zagospodarowania terenu
PROJEKTANT : SKALA 1:500 31.03.2015 r.	mgr inż. Grzegorz Wiszowaty nr ewidencyjny uprawnień PDL/0125/POOD/09
ASYSTENT PROJEKTANTA :	